

A. Partea I. DESCRIEREA IMOBILULUI

TEREN

Nr. CF vechi: 6851

Adresa: Bistrita

Nr crt	Nr.cadastral Nr.topografic	Suprafata* (mp)	Observatii / Referinte
A1	Top: 120/ 4/ b/ 2/ 1/ 1/ 2,122/ 2/ 1/ 1/ 2,93/ 56/ 1/ 2/ 1/ 1/ 2	Din acte: 6.064; Masurata:-	-

CONSTRUCTII

Nr. Crt.	Nr.cadastral Nr.topografic	Adresa	Observatii / Referinte
A1.1	Cad: C1 Top: 120/ 4/ b/ 2/ 1/ 1/ 2,122/ 2/ 1/ 1/ 2,93/ 56/ 1/ 2/ 1/ 1/ 2	Bistrita	Palatul administrativ in regim de inaltime S+P+3E

B. Partea II. PROPRIETAR si ACTE

Inscrieri privitoare la dreptul de proprietate si alte drepturi reale		Observatii / Referinte
1616 / 25.03.1998		
Adresa nr. 1688/1998,2092/1998		
B1	Intabulare, drept de PROPRIETATE, dobandit prin Lege, cota actuala 1 / 1 1) STATUL ROMAN	A1 (provenita din conversia CF 6851)
B2	Intabulare, drept de PROPRIETATE, dobandit prin Lege, cota actuala 1 / 1 1) STATUL ROMAN	A1.1 -
H.g. nr. 706/1994		
B3	Intabulare, drept de ADMINISTRARE, dobandit prin Lege, cota actuala 1 / 1 1) PREFECTURA JUDETULUI BISTRITA-NASAUD	A1 (provenita din conversia CF 6851)
B4	Intabulare, drept de ADMINISTRARE, dobandit prin Lege, cota actuala 1 / 1 1) PREFECTURA JUDETULUI BISTRITA-NASAUD	A1.1 -

C. Partea III. SARCINI

Inscrieri privind dezmembramintele dreptului de proprietate, drepturile reale de garantie si sarcini	Observatii / Referinte
NU SUNT	



	(mp)*	
Top: 120/ 4/ b/ 2/ 1/ 1/ 2,122/ 2/ 1/ 1/ 2,93/ 56/ 1/ 2/ 1/ 1/ 2	-	-

* Suprafata este determinata in planul de proiectie Stereo 70.

Date referitoare la teren

Nr. crt.	Categorie folosinta	Intravilan	Suprafata (mp)	Nr. tarla	Nr. parcela	Nr. Topografic	Observatii / Referinte
1	alte	-	Din acte: 6.064; Masurata: -	-	-	120/ 4/ b/ 2/ 1/ 1/ 2,122/ 2/ 1/ 1/ 2,93/ 56/ 1/ 2/ 1/ 1/ 2	-

Date referitoare la constructii

Nr. crt.	Numar	Destinatia constructie	Supraf. (mp)	Situatie juridica	Observatii / Referinte
A1.1	CAD: C1 Top: 120/ 4/ b/ 2/ 1/ 1/ 2,122/ 2/ 1/ 1/ 2,93/ 56/ 1/ 2/ 1/ 1/ 2	constructii administrative si social culturale	Din acte: -; Masurata: -	Cu acte	Palatul administrativ in regim de inaltime S+P+3E

Certific că prezentul extras corespunde cu pozitiile in vigoare din cartea funciara originală, păstrată de acest birou.

Prezentul extras de carte funciara este valabil la autentificarea de catre notarul public a actelor juridice prin care se sting drepturile reale precum si pentru dezbaterea succesiunilor, iar informatiile prezentate sunt susceptibile de orice modificare, in conditiile legii.

S-a achitat tariful de 20 RON, chitanta nr. BN1073586/13-04-2016, pentru serviciul de publicitate imobiliara cu codul nr. 272,

Data soluționării,
13/04/2016

Asistent-registrador,
CLAUDIA-MARIA
MOLDOVEANU-MURESANU

Referent,


Data eliberării,
15/04/2016

(parafa și semnătura)

(parafa și semnătura)



B.C.P. BISTRITA
conform cu exemplarul aflat in arhiva.
Dosar nr. 1616/1398
Nr. file: 18
Referent: [Signature]

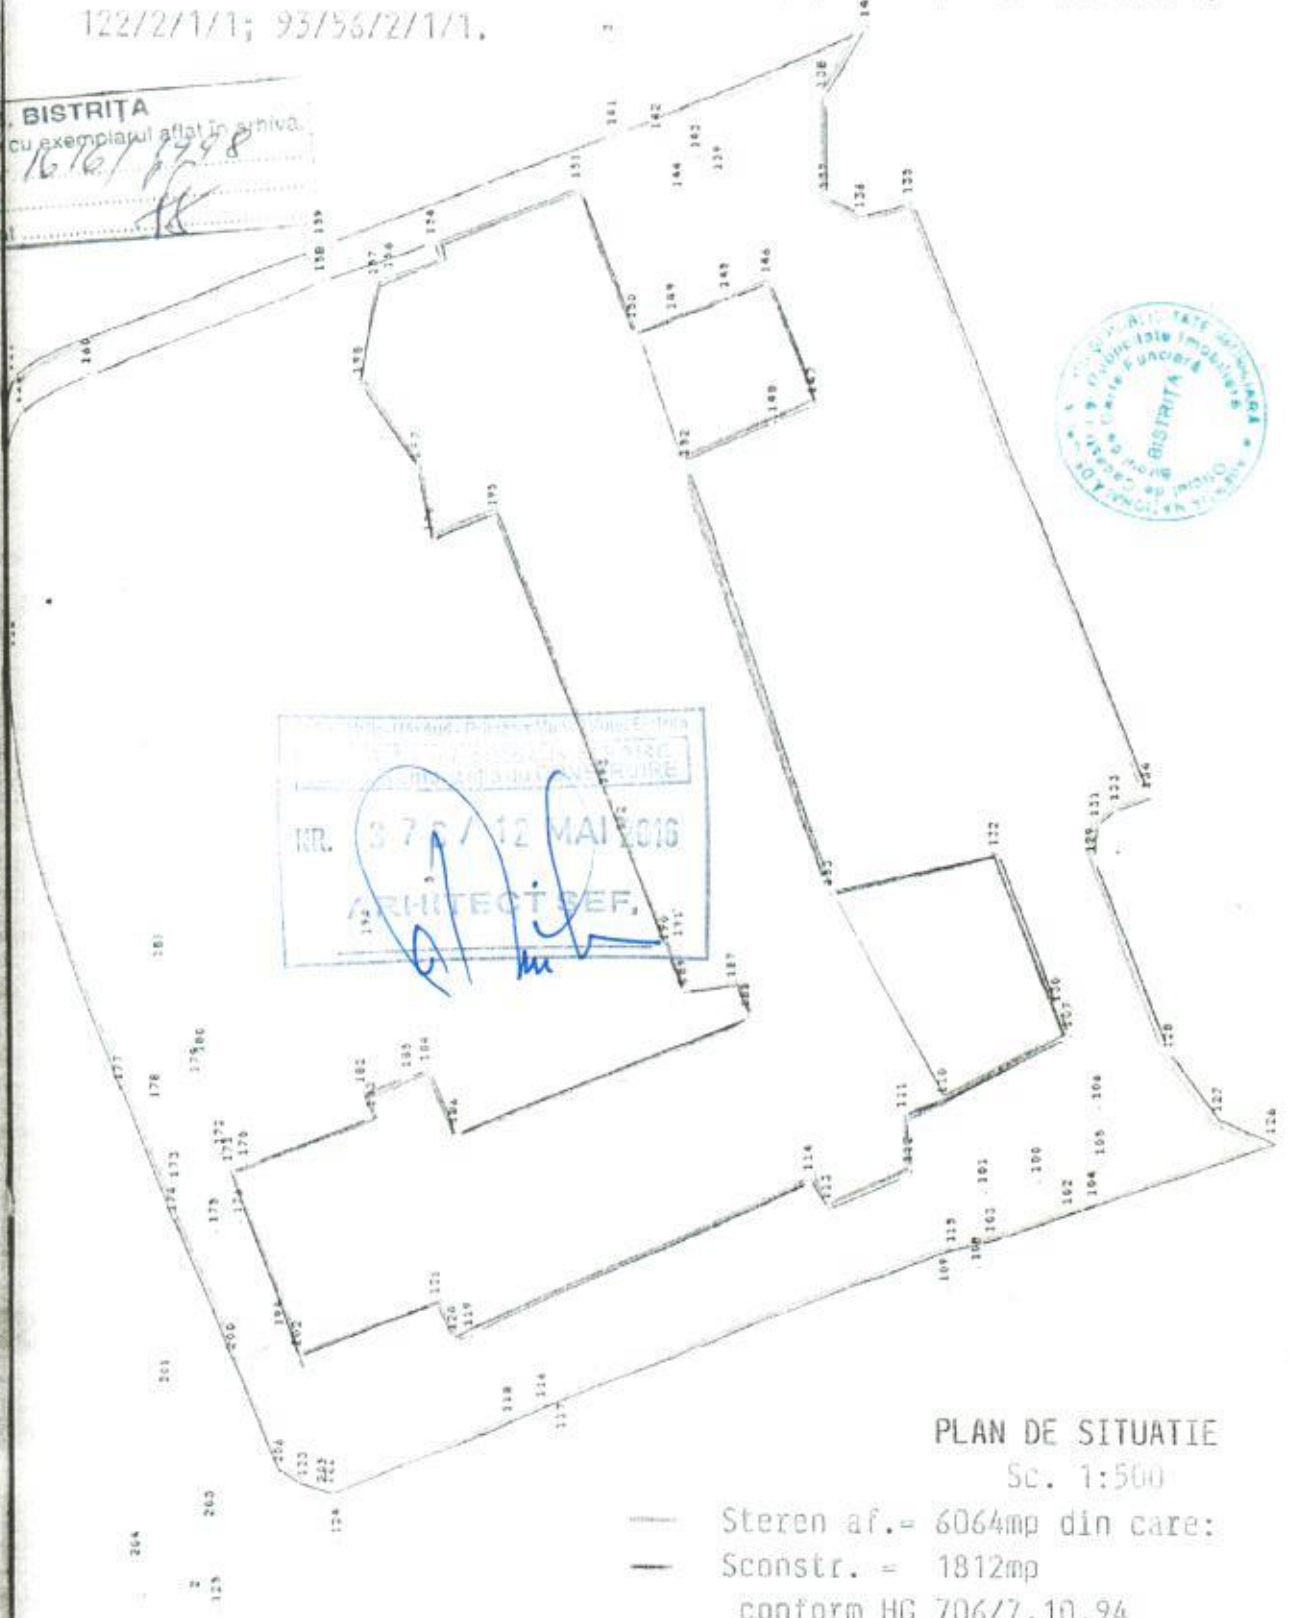

OFICIUL DE PLANIFICARE SI CONSTRUCII COMUNA BISTRITA
NR. 376/12 MAI 2016
ARHITECT SEF,
[Signature]

PLAN DE SITUATIE

Sc. 1:500

- Steren af. = 6064mp din care:
 - Sconstr. = 1812mp
- conform HG 706/7.10.94

O.C.P.I. BISTRITA-NASAU COMIT;
Nr. 1398/1304/2016
Pentru conformitate cu originalul CF
Nr. file: 18
Ref: [Signature]

Ing. TULAI ELENA-MARIANA
Ing. SUCIU VALERIU-IOAN
[Signature]