


- ventiloconvector de perete, conectare cu 4 țevi
- Ch chiller (răcitor de apă) 160 kW
- K2 cazan mural în condensatie 100 kW funcționând cu gaze naturale
- NC dispozitiv neutralizare condens
- AK modul automatizare
- PC pompă pentru evacuarea condensului
- TE senzor de temperatură exterioară
- TC termostat de cameră cu programare săptămânală

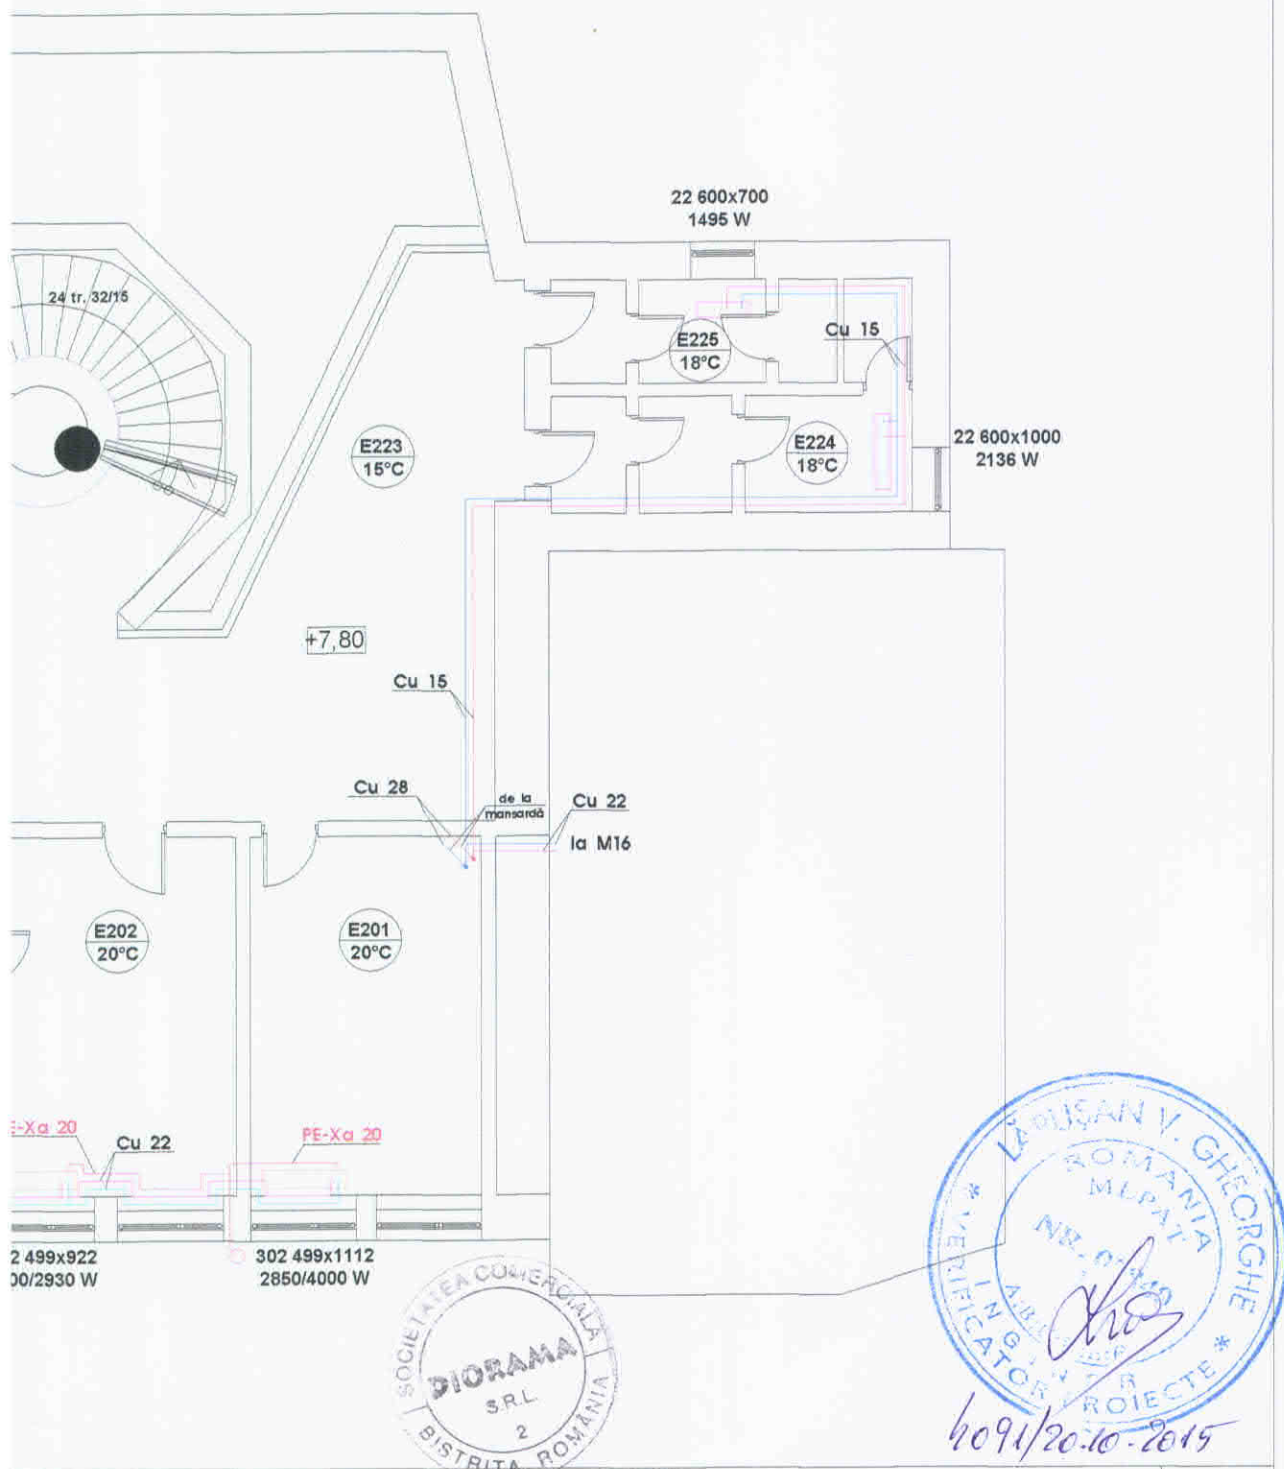

s.c. DIORAMA S.R.L. Str. Decebal nr. 29, tel. 0723-708500 JO6/299/2004, C.U.I. RO16344450		OBIECTIV: Reabilitare instalatii termice la sediul Consiliului Judetean Bistrita-Nasaud Piata Petru Rares nr. 1, Bistrita, jud. B-N	Proiect nr. 02/2015
CLIENT DIORAMA S.R.L. Bistrita	Sc. 1:100	BENEFICIAR: CONSILIUL JUDETEAN BISTRITA-NASAUD	PT
PROIECTANT ing. Burian Doru	data 10.2015	INSTALATII TERMICE plan etaj 2	T2