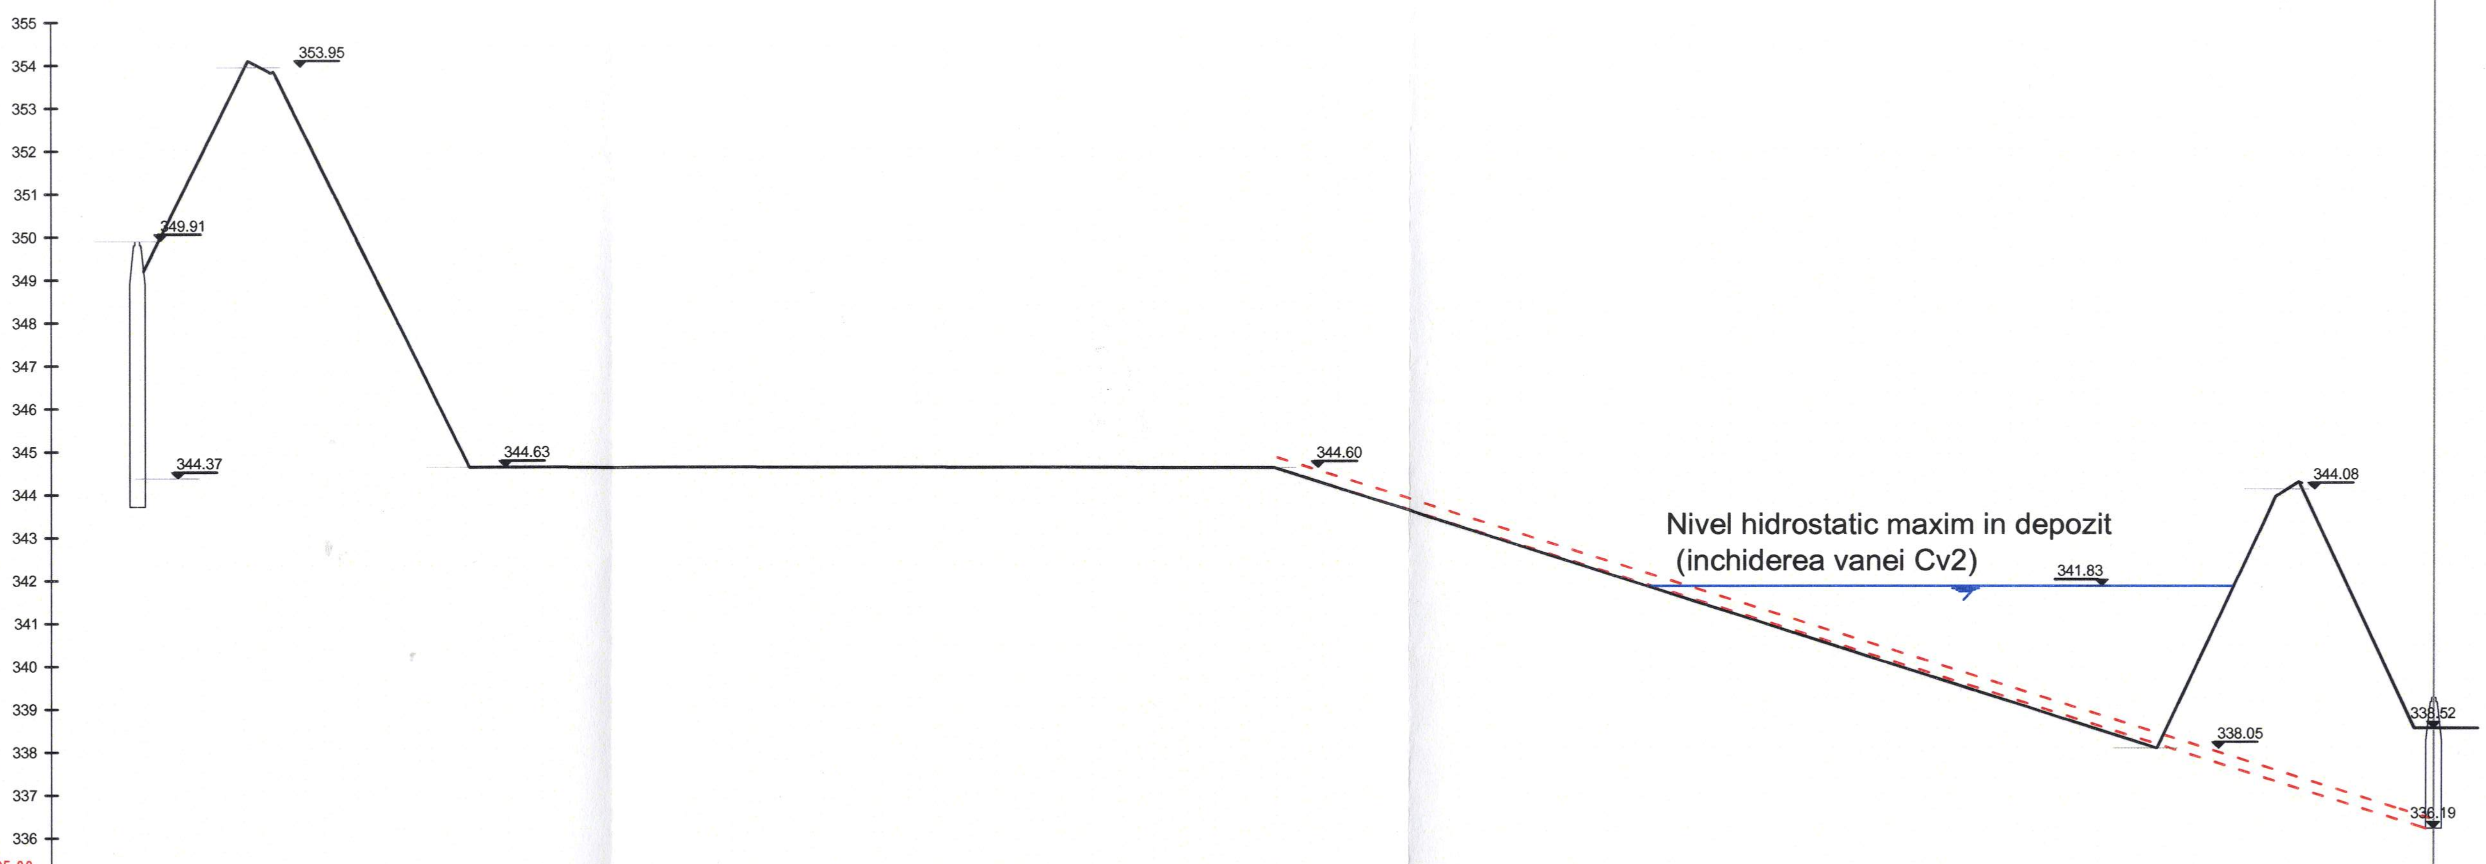

COTA REF: 335.00

Denumire camin	LS3									LS18
COTE TOPO		354.09 353.81 352.59	344.63	344.60	343.77		338.05	343.27 343.92 344.25		
COTE PROIECT		354.09 353.81 352.59	344.63	344.60	343.77		338.05	343.27 343.92 344.25		
DISTANTE PARTIALE	10.00	12.81 2.67 3.39	19.67	93.52	12.93	89.66	12.27	1.50 2.68	23.90	
DISTANTE CUMULATE	10 0	12.81 15.48 18.87	38.54	132.06	144.99		234.65	246.92 248.42 251.10		275
h sapatura		0.00 0.00 0.00	0.00	0.00	0.00		0.00	0.00 0.00 0.00		
COTA RADIER CONDUCTA										

PROFIL: Ax baza dig est
SCARA: 1:100/1:500

PROIECTANT: S.C. ARGIF - PROIECT SRL		Autocad CIVIL 3D Seria no. 391-10126025	Beneficiar: CONSILIUL JUDETEAN BISTRITA - NASAUD	Proiect nr. 259/2011
FUNCTIA	NUME	SEMNATURA	Scara: 1:500 1:100	Titlu proiect: SISTEM DE MANAGEMENT INTEGRAT AL DESEURILOR SOLIDE (SMID) IN JUDETUL BISTRITA-NASAUD - CMID TARPIU	Faza: POST EXECUTIE
SEF PROIECT	ing. Alexandru Dumitru			
DESENAT	ing. Marius Ivascu		Data: 2014	Titlu plansa: PROFIL LOGITUDINAL BAZA DIG EST	Plansa nr. 2
VERIFICAT	ing. Elena Duminica			

ARGIF PROIECT S.R.L.