


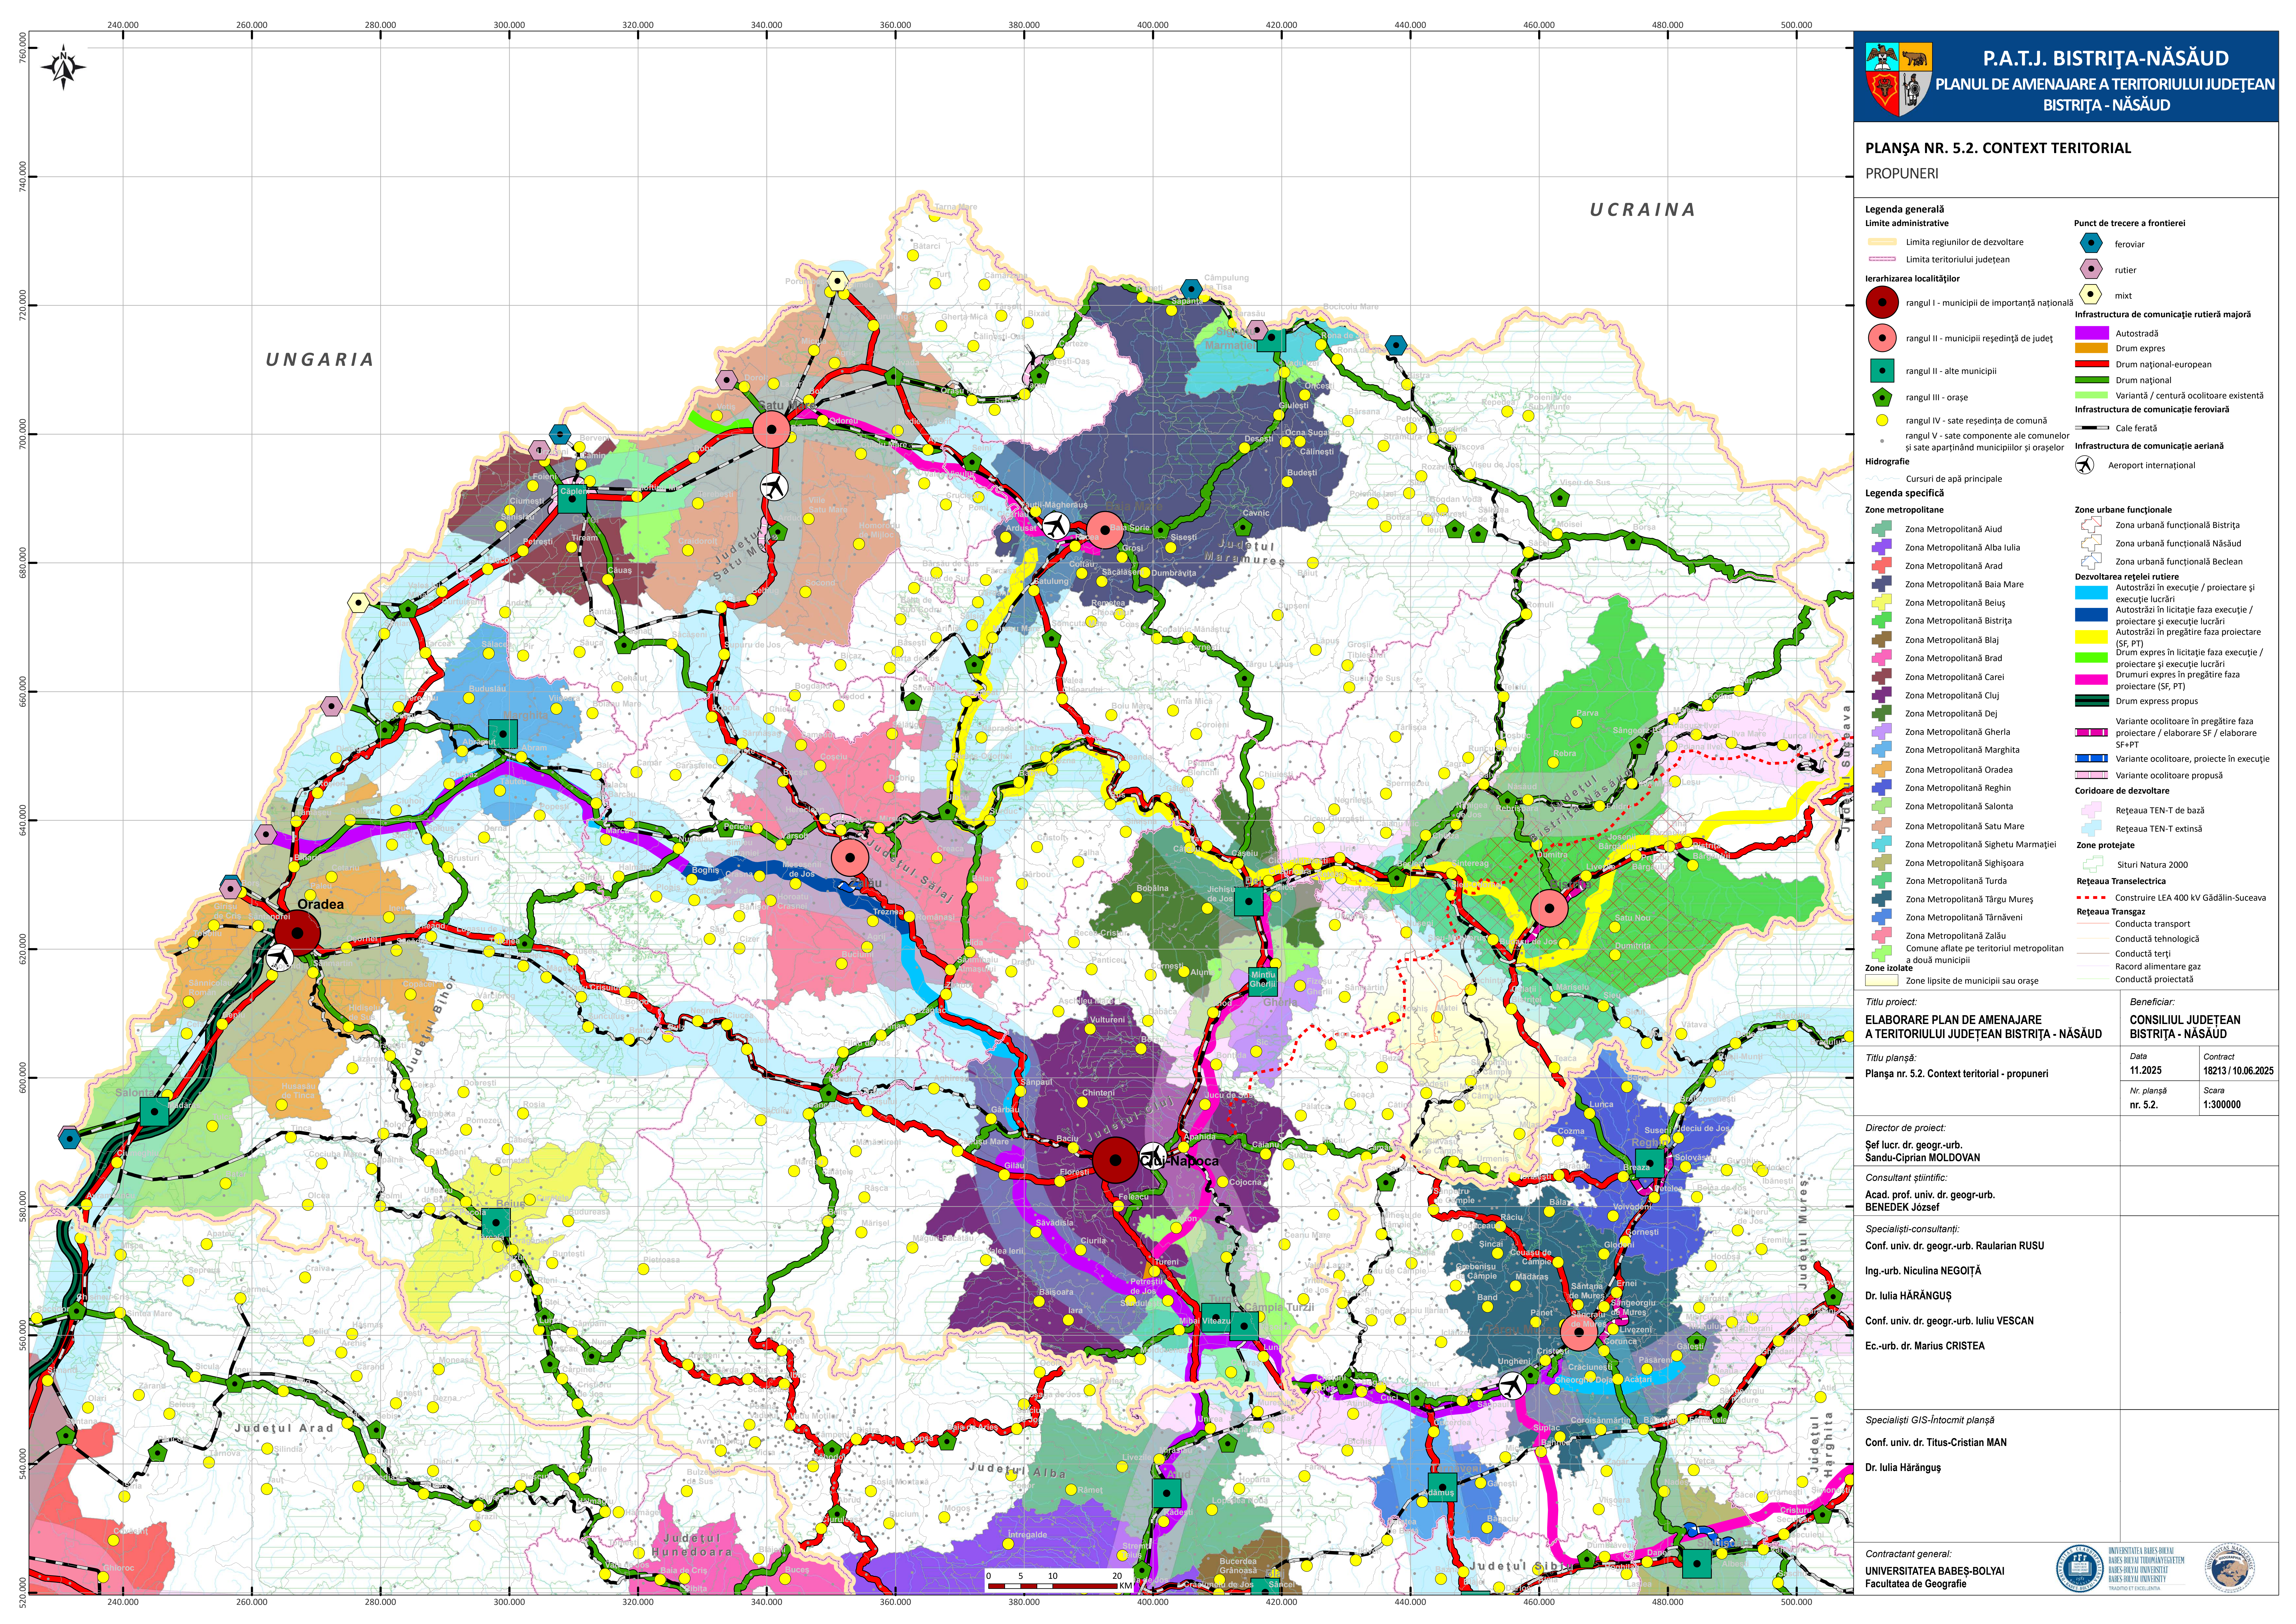



P.A.T.J. BISTRIȚA-NĂSĂUD
PLANUL DE AMENAJARE A TERITORIULUI JUDEȚEAN
BISTRIȚA - NĂSĂUD

PLANȘA NR. 5.2. CONTEXT TERITORIAL
PROPUNERI

Legenda generală
Limite administrative
— Limita regiunilor de dezvoltare
— Limita teritoriului județean

Ierarhizarea localităților
● rangul I - municipii de importanță națională
● rangul II - municipii reședință de județ
■ rangul II - alte municipii
■ rangul III - orașe
● rangul IV - sate reședință de comună
● rangul V - sate componente ale comunelor și sate aparținând municipiilor și orașelor

Punct de trecere a frontierei
● feroviar
● rutier
● mixt

Infrastructura de comunicație rutieră majoră
■ Autostradă
■ Drum expres
■ Drum național-european
■ Drum național
■ Variantă / centură ocolitoare existentă
— Cale ferată

Infrastructura de comunicație aeriană
✈ Aeroport internațional

Hidrografie
— Cursuri de apă principale

Legenda specifică
Zone metropolitane
■ Zona Metropolitană Aiud
■ Zona Metropolitană Alba Iulia
■ Zona Metropolitană Arad
■ Zona Metropolitană Baia Mare
■ Zona Metropolitană Bieș
■ Zona Metropolitană Bistrița
■ Zona Metropolitană Blaj
■ Zona Metropolitană Brad
■ Zona Metropolitană Carei
■ Zona Metropolitană Cluj
■ Zona Metropolitană Dej
■ Zona Metropolitană Gherla
■ Zona Metropolitană Marghita
■ Zona Metropolitană Oradea
■ Zona Metropolitană Reghin
■ Zona Metropolitană Salonta
■ Zona Metropolitană Satu Mare
■ Zona Metropolitană Sighetu Marmăției
■ Zona Metropolitană Sighișoara
■ Zona Metropolitană Turda
■ Zona Metropolitană Târgu Mureș
■ Zona Metropolitană Târnăveni
■ Zona Metropolitană Zalău
■ Comune aflate pe teritoriul metropolitan a două municipii

Zone izolate
■ Zone lipsite de municipii sau orașe

Zone urbane funcționale
■ Zona urbană funcțională Bistrița
■ Zona urbană funcțională Năsăud
■ Zona urbană funcțională Beclean

Dezvoltarea rețelei rutiere
■ Autostrăzi în execuție / proiectare și execuție lucrări
■ Autostrăzi în licitație faza execuție / proiectare și execuție lucrări
■ Autostrăzi în pregătire faza proiectare (SF, PT)
■ Drum expres în licitație faza execuție / proiectare și execuție lucrări
■ Drumuri expres în pregătire faza proiectare (SF, PT)
■ Drum expres propus
■ Variante ocolitoare în pregătire faza proiectare / elaborare SF / elaborare SF+PT
■ Variante ocolitoare, proiecte în execuție
■ Variante ocolitoare propusă

Coridoare de dezvoltare
■ Rețeaua TEN-T de bază
■ Rețeaua TEN-T extinsă

Zone protejate
■ Situri Natura 2000

Rețeaua Transelectrica
■ Construire LEA 400 kV Gădălin-Suceava

Rețeaua Transgaz
■ Conductă transport
■ Conductă tehnologică
■ Conductă terți
■ Racord alimentare gaz
■ Conductă proiectată

Titlu proiect:
ELABORARE PLAN DE AMENAJARE A TERITORIULUI JUDEȚEAN BISTRIȚA - NĂSĂUD

Beneficiar:
CONSILIUL JUDEȚEAN BISTRIȚA - NĂSĂUD

Titlu planșă:
Planșa nr. 5.2. Context teritorial - propuneri

Data
11.2025

Contract
18213 / 10.06.2025

Nr. planșă
nr. 5.2.

Scara
1:300000

Director de proiect:
Șef lucr. dr. geogr.-urb.
Sandu-Ciprian MOLDOVAN

Consultant științific:
Acad. prof. univ. dr. geogr.-urb.
BENEDEK József

Specialiști-consultanți:
Conf. univ. dr. geogr.-urb. Raularian RUSU
Ing.-urb. Niculina NEOGIȚĂ
Dr. Iulia HĂRĂNGUȘ
Conf. univ. dr. geogr.-urb. Iuliu VESCAN
Ec.-urb. dr. Marius CRISTEA

Specialiști GIS-Intocmit planșă
Conf. univ. dr. Titus-Cristian MAN
Dr. Iulia Hărănguş

Contractant general:
UNIVERSITATEA BABEȘ-BOLYAI
Facultatea de Geografie

