

Limita propusă conform proiectului tehnic care se suprapune real peste imobilul identificat in CF. 72923 a U.A.T. -ului Bistrița


CERTIFIC AMPLASAMENUL:  
Administrator public - Moldovan Grigore-Florin

- Legenda:
- limita imobile întabulate Eterra afectate
  - limita amplasament lucrare - limita expropriere
  - Nr.cad 72968 nr.cadastral atribuit
  - ▨ imobile suprapuse, domeniul privat
  - ▨ imobile suprapuse, domeniul public
  - ① nr.parcela


Plan topografic cu identificarea imobilelor care se suprapun peste Tronsonul 1 din coridorul de expropriere necesar în vederea realizării proiectului "Modernizare DJ 173B, km 2+728 - 10+000 Bistrița-Târgșeu, județul Bistrița-Năsăud, tronsonul km 2+728 - 6+280"				
<b>EXECUTANT: SC GEOLAND SRL</b> Aut. Seria Ro-B-J Nr. 2631 PUȘCAȘ SIMION MIRCEA Aut. Seria Ro-B-F Nr. 0999/2010			BENEFICIAR: JUDEȚUL BISTRITĂ-NĂȘĂUD	
			UAT.Bistrița, jud. Bistrița Năsăud	
		Semnatura	Scara	<b>PLAN TOPOGRAFIC</b>
Șef proiect	ing. Pușcaș Simion Mircea		1:1000	
Măsurat	ing. Pușcaș Simion Mircea		Data: Iunie 2023	
Desenat	ing. Pușcaș Simion Mircea			

D. 36212/20.06.2023

Prezentul document receptionat este valabil însoțit de PVR nr. 1632/23.06.2023

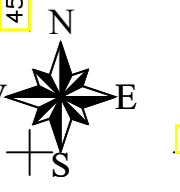

Schita record planșe  
Planșa nr.2

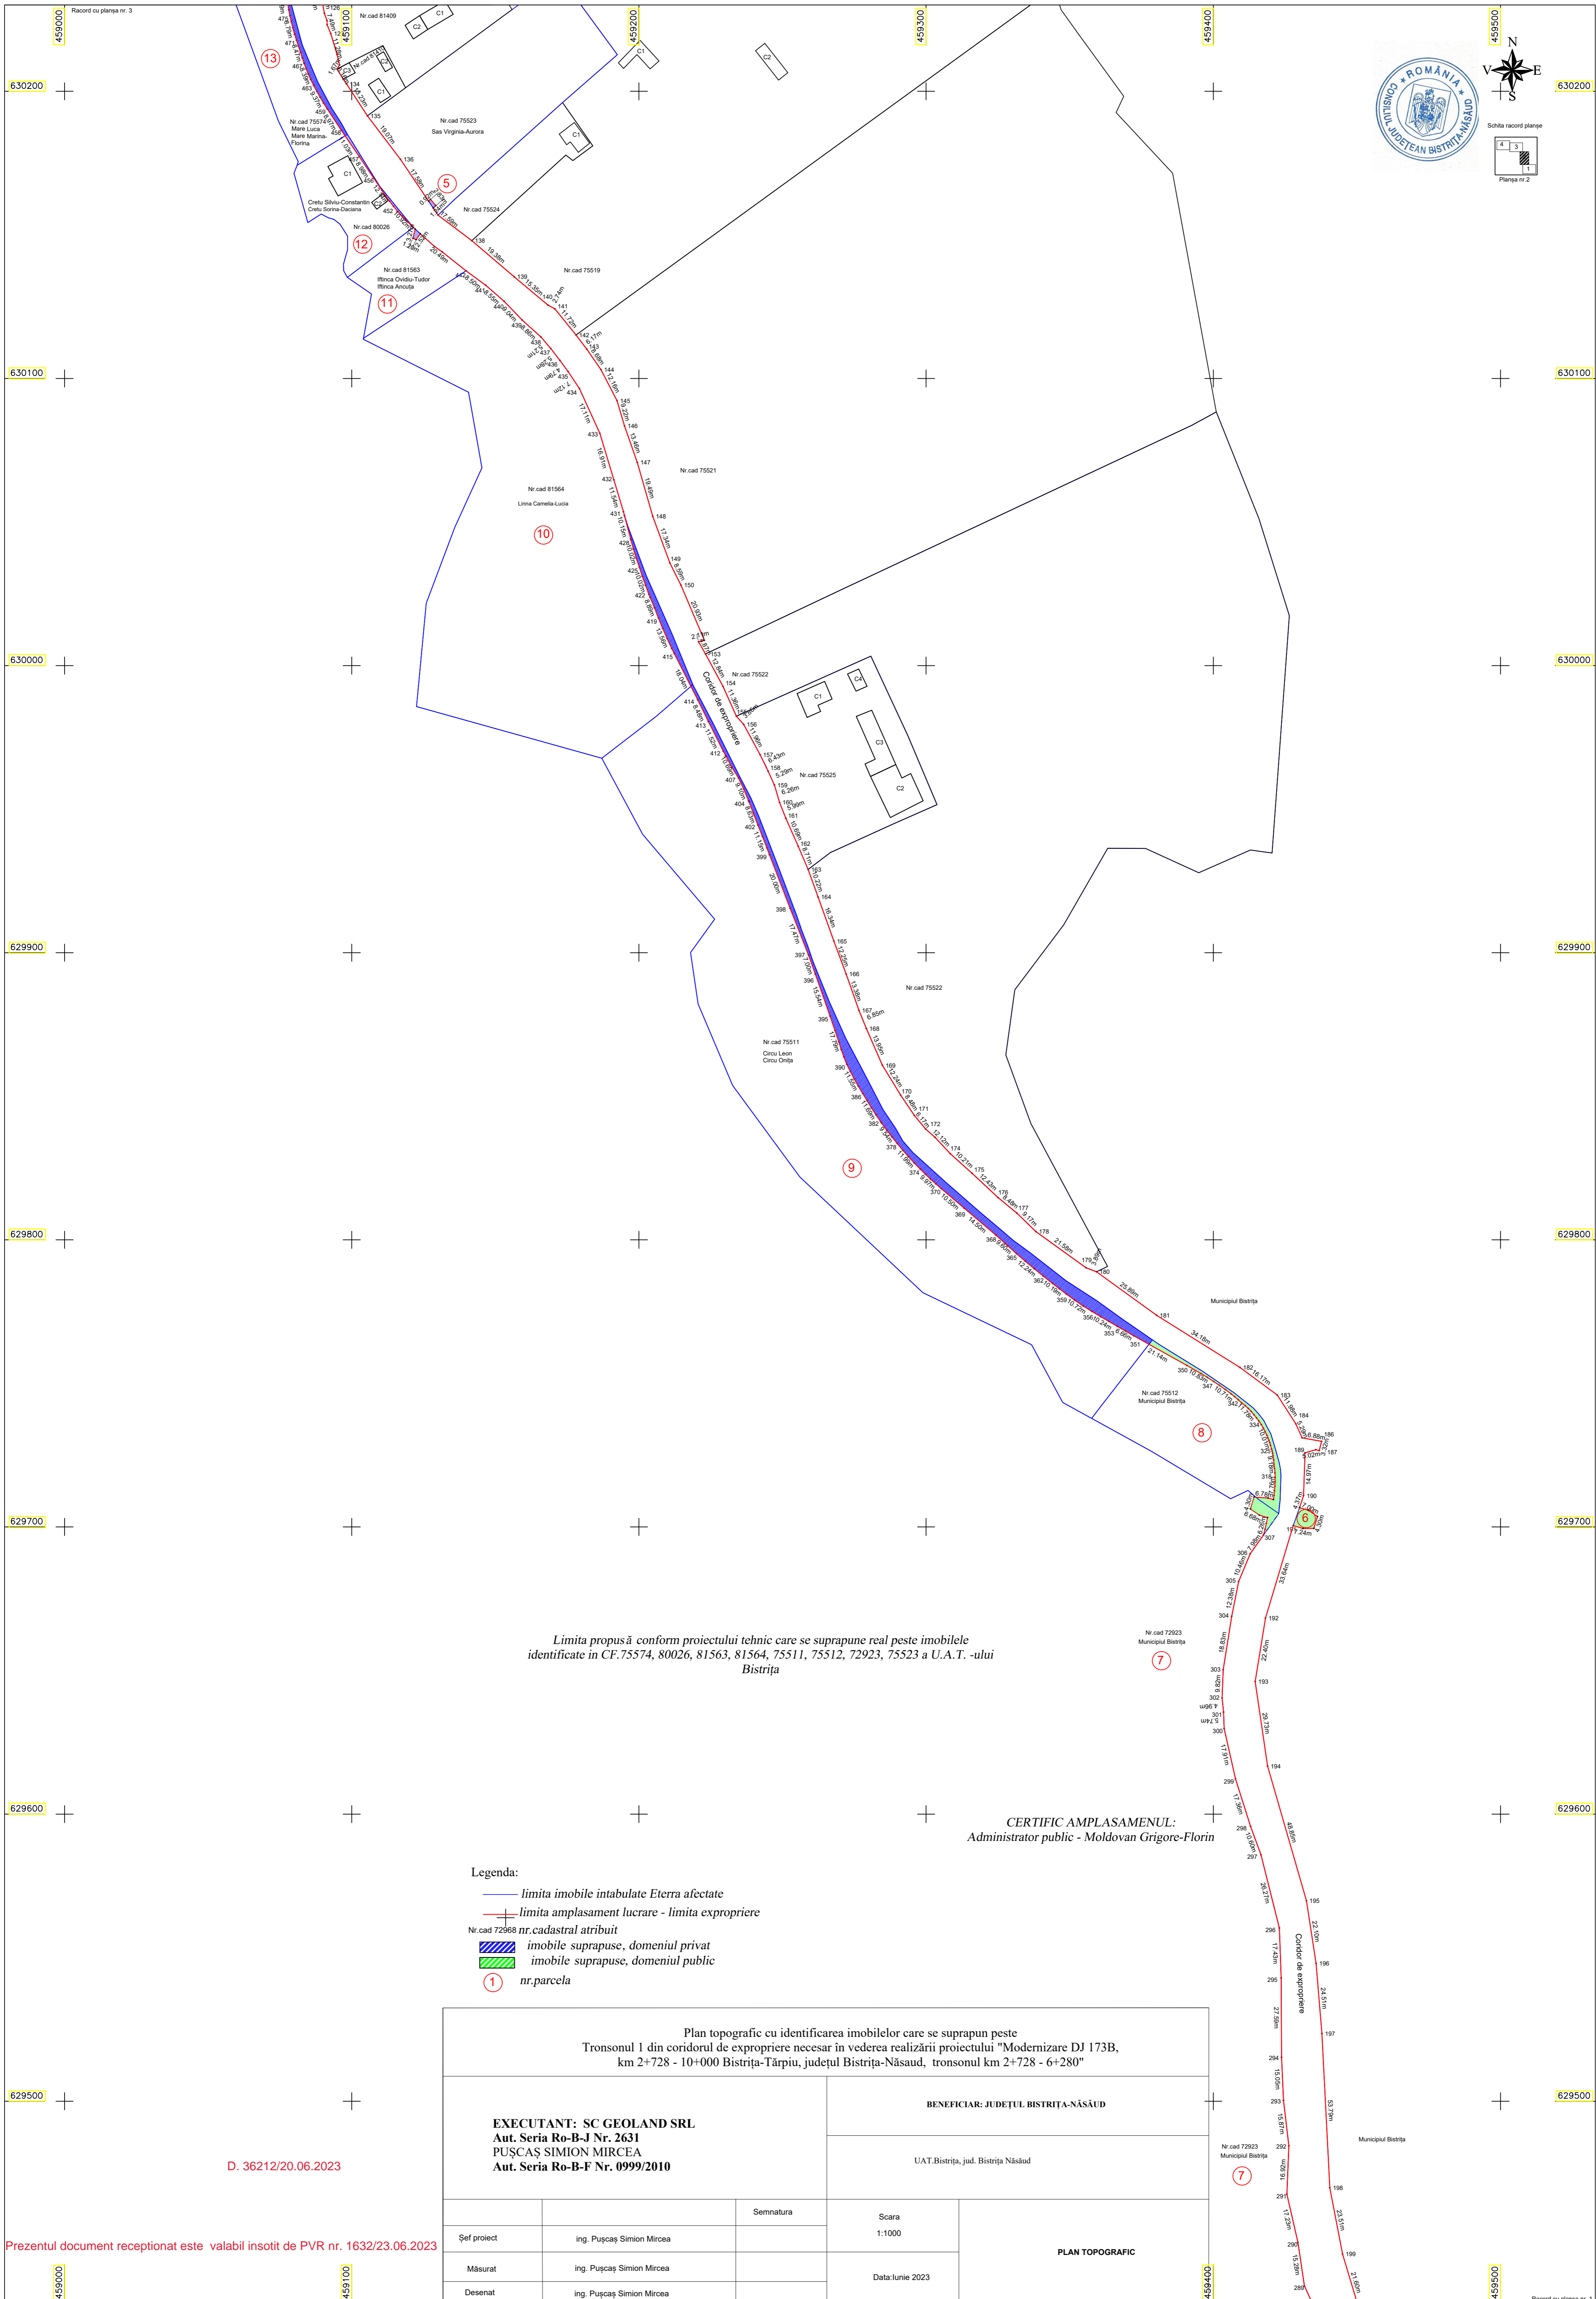

Limita propusă conform proiectului tehnic care se suprapune real peste imobilele identificate în CF.75574, 80026, 81563, 81564, 75511, 75512, 72923, 75523 a U.A.T. -ului Bistrița


CERTIFIC AMPLASAMENUL:  
Administrator public - Moldovan Grigore-Florin

- Legenda:
- limita imobile intabulate Eterra afectate
  - limita amplasament lucrare - limita expropriere
  - + Nr.cad.72968 nr.cadastral atribuit
  - imobile suprapuse, domeniul privat
  - imobile suprapuse, domeniul public
  - 1 nr.parcela

Plan topografic cu identificarea imobilelor care se suprapun peste Tronsonul 1 din coridorul de expropriere necesar în vederea realizării proiectului "Modernizare DJ 173B, km 2+728 - 10+000 Bistrița-Târlia, județul Bistrița-Năsăud, tronsonul km 2+728 - 6+280"			
<b>EXECUTANT: SC GEOLAND SRL</b> Aut. Seria Ro-B-J Nr. 2631 PUȘCAȘ SIMION MIRCEA Aut. Seria Ro-B-F Nr. 0999/2010		<b>BENEFICIAR: JUDEȚUL BISTRITĂ-NĂSAUD</b>  UAT.Bistrița, jud. Bistrița Năsăud	
	Semnatura	Scara 1:1000	<b>PLAN TOPOGRAFIC</b>
Șef proiect	ing. Pușcaș Simion Mircea	Data: Iunie 2023	
Măsurat	ing. Pușcaș Simion Mircea		
Desenat	ing. Pușcaș Simion Mircea		

D. 36212/20.06.2023

Prezentul document receptionat este valabil însoțit de PVR nr. 1632/23.06.2023

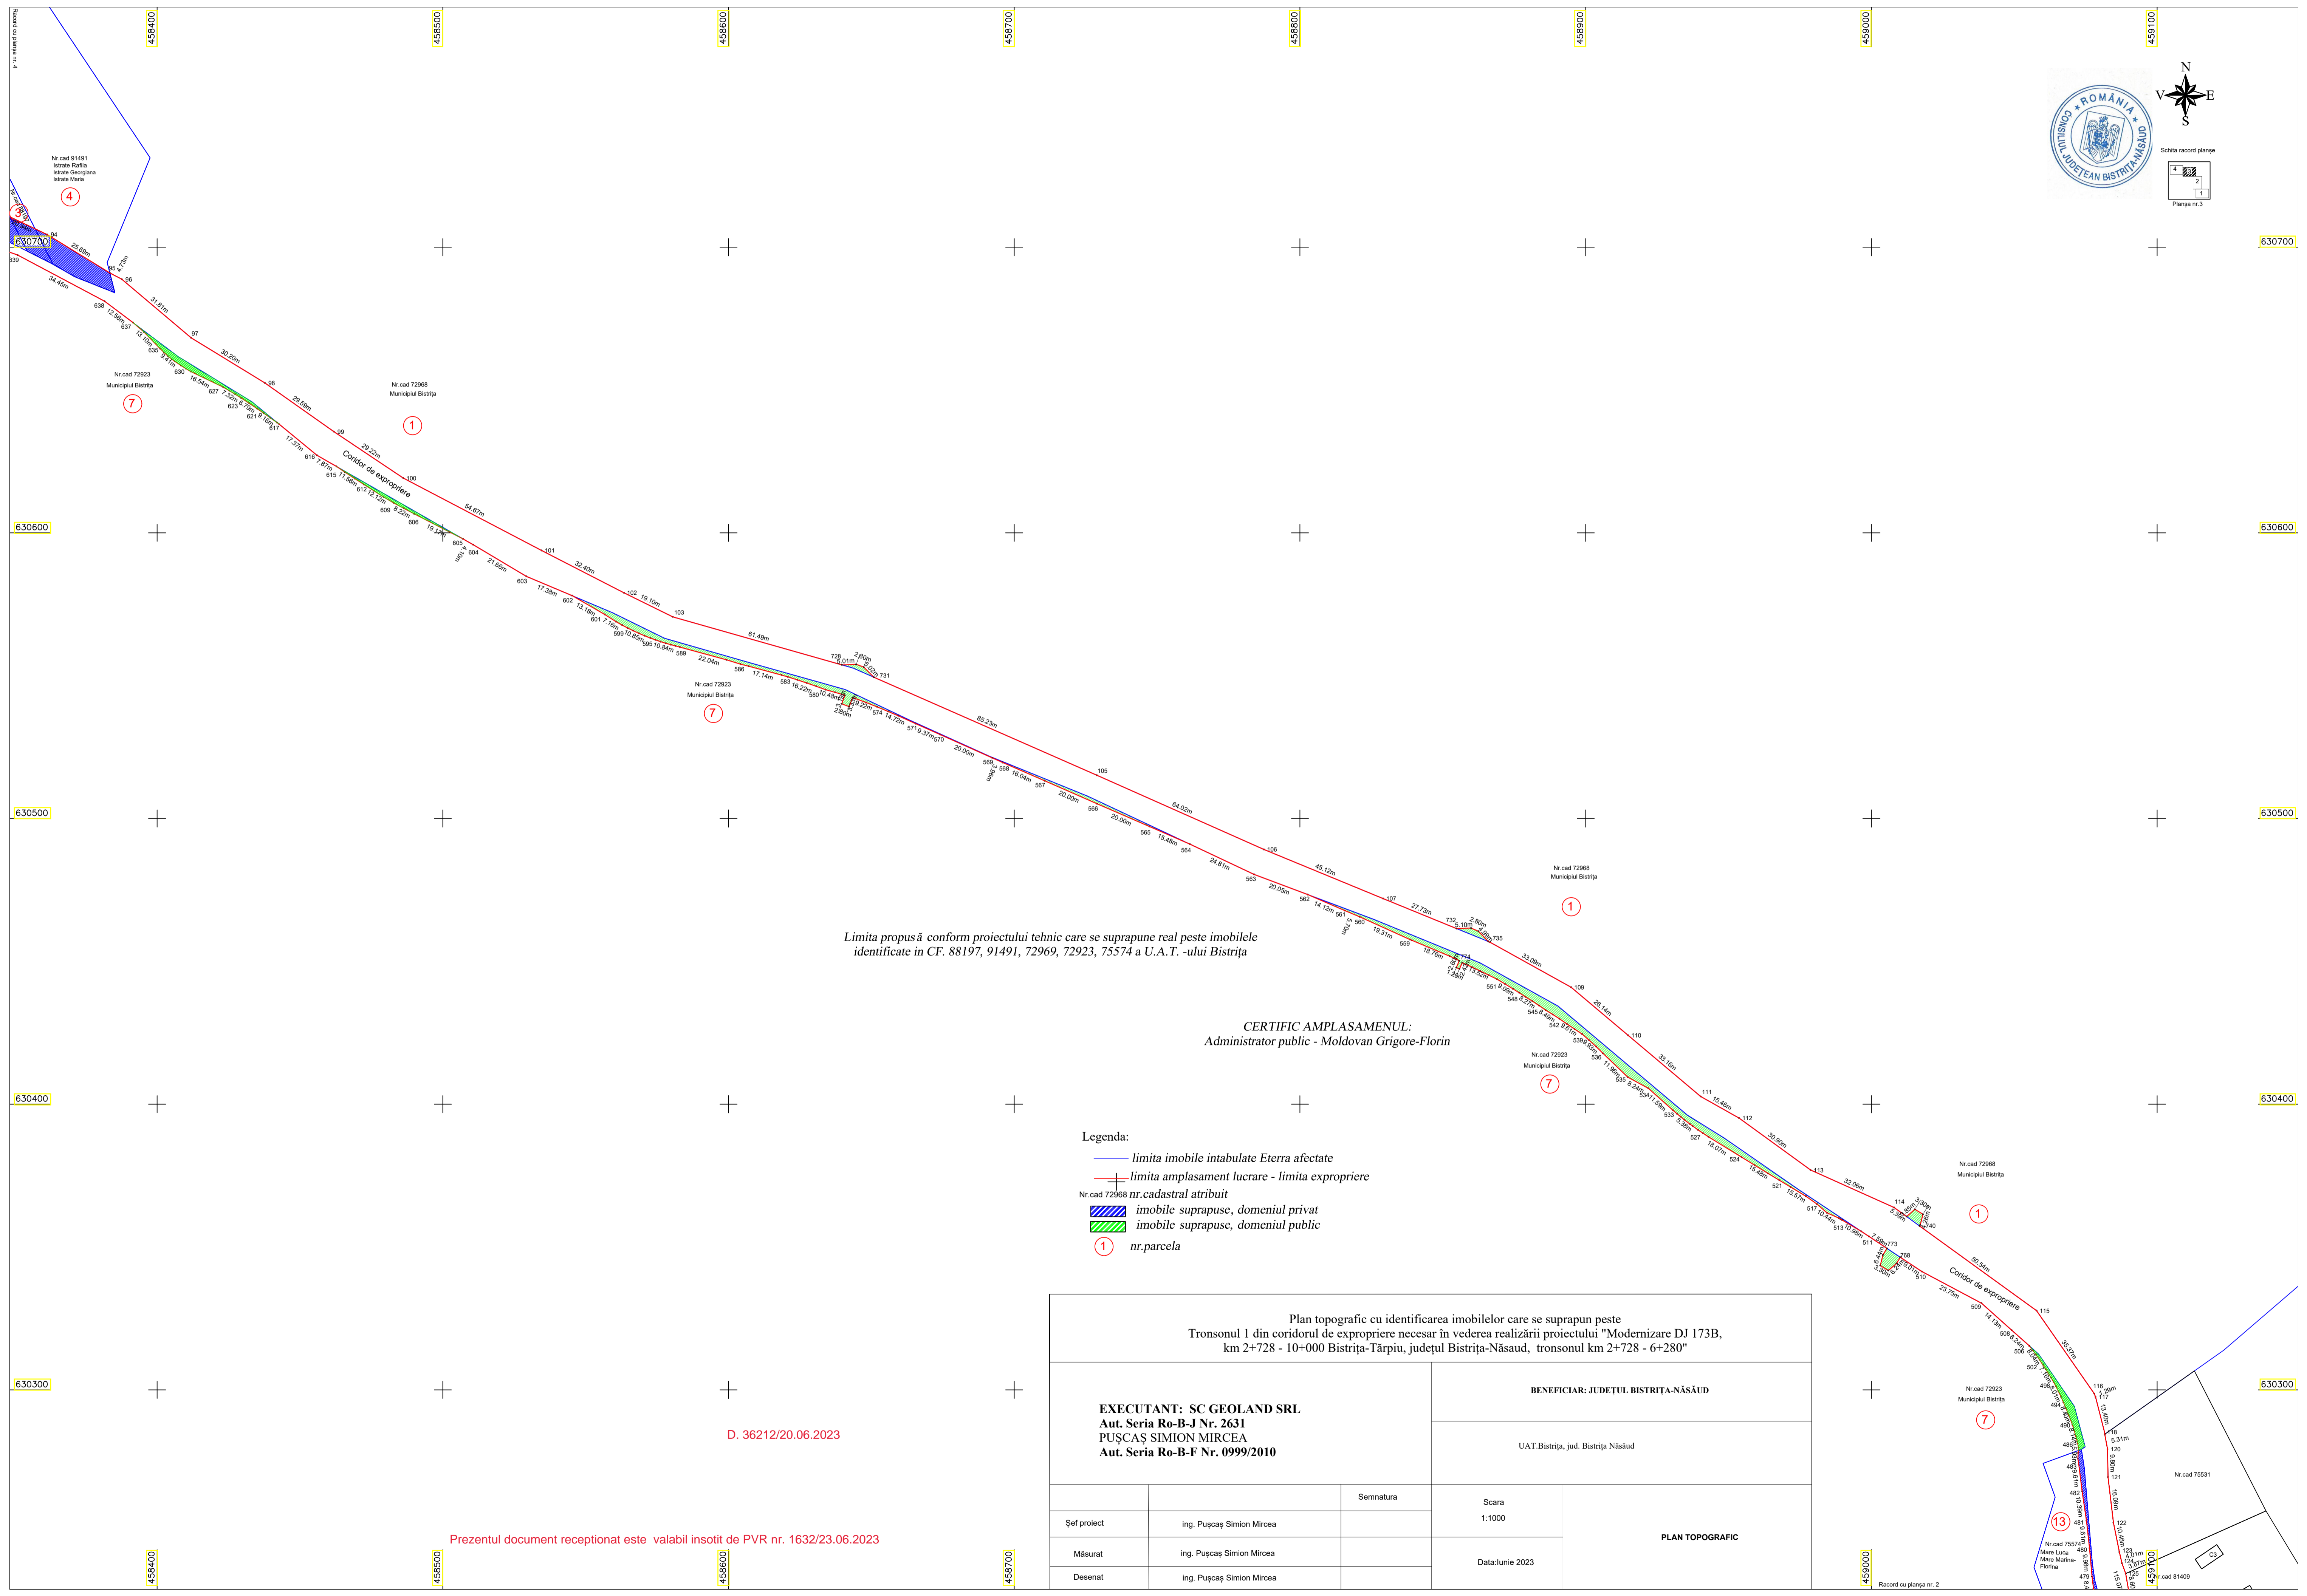

Limita propusă conform proiectului tehnic care se suprapune real peste imobilele identificate în CF. 88197, 91491, 72969, 72923, 75574 a U.A.T. -ului Bistrița

CERTIFIC AMPLASAMENUL:  
Administrator public - Moldovan Grigore-Florin


- Legenda:
- limita imobile intabulate Eterra afectate
  - limita amplasament lucrare - limita expropriere
  - + nr.cad 72968 nr.cadastral atribuit
  - imobile suprapuse, domeniul privat
  - imobile suprapuse, domeniul public
  - 1 nr.parcela

D. 36212/20.06.2023

Prezentul document receptionat este valabil insotit de PVR nr. 1632/23.06.2023

<p>Plan topografic cu identificarea imobilelor care se suprapun peste Tronsonul 1 din coridorul de expropriere necesar în vederea realizării proiectului "Modernizare DJ 173B, km 2+728 - 10+000 Bistrița-Târgșeu, județul Bistrița-Năsăud, tronsonul km 2+728 - 6+280"</p>			
<p><b>EXECUTANT: SC GEOLAND SRL</b> Aut. Seria Ro-B-J Nr. 2631 PUȘCAȘ SIMION MIRCEA Aut. Seria Ro-B-F Nr. 0999/2010</p>		<p><b>BENEFICIAR: JUDEȚUL BISTRITĂ-NĂȘAUD</b></p> <p>UAT.Bistrița, jud. Bistrița Năsăud</p>	
Șef proiect	ing. Pușcaș Simion Mircea	Semnatura	Scara 1:1000
Măsurat	ing. Pușcaș Simion Mircea		Data: Iunie 2023
Desenat	ing. Pușcaș Simion Mircea		<b>PLAN TOPOGRAFIC</b>

Racord cu planșa nr. 2

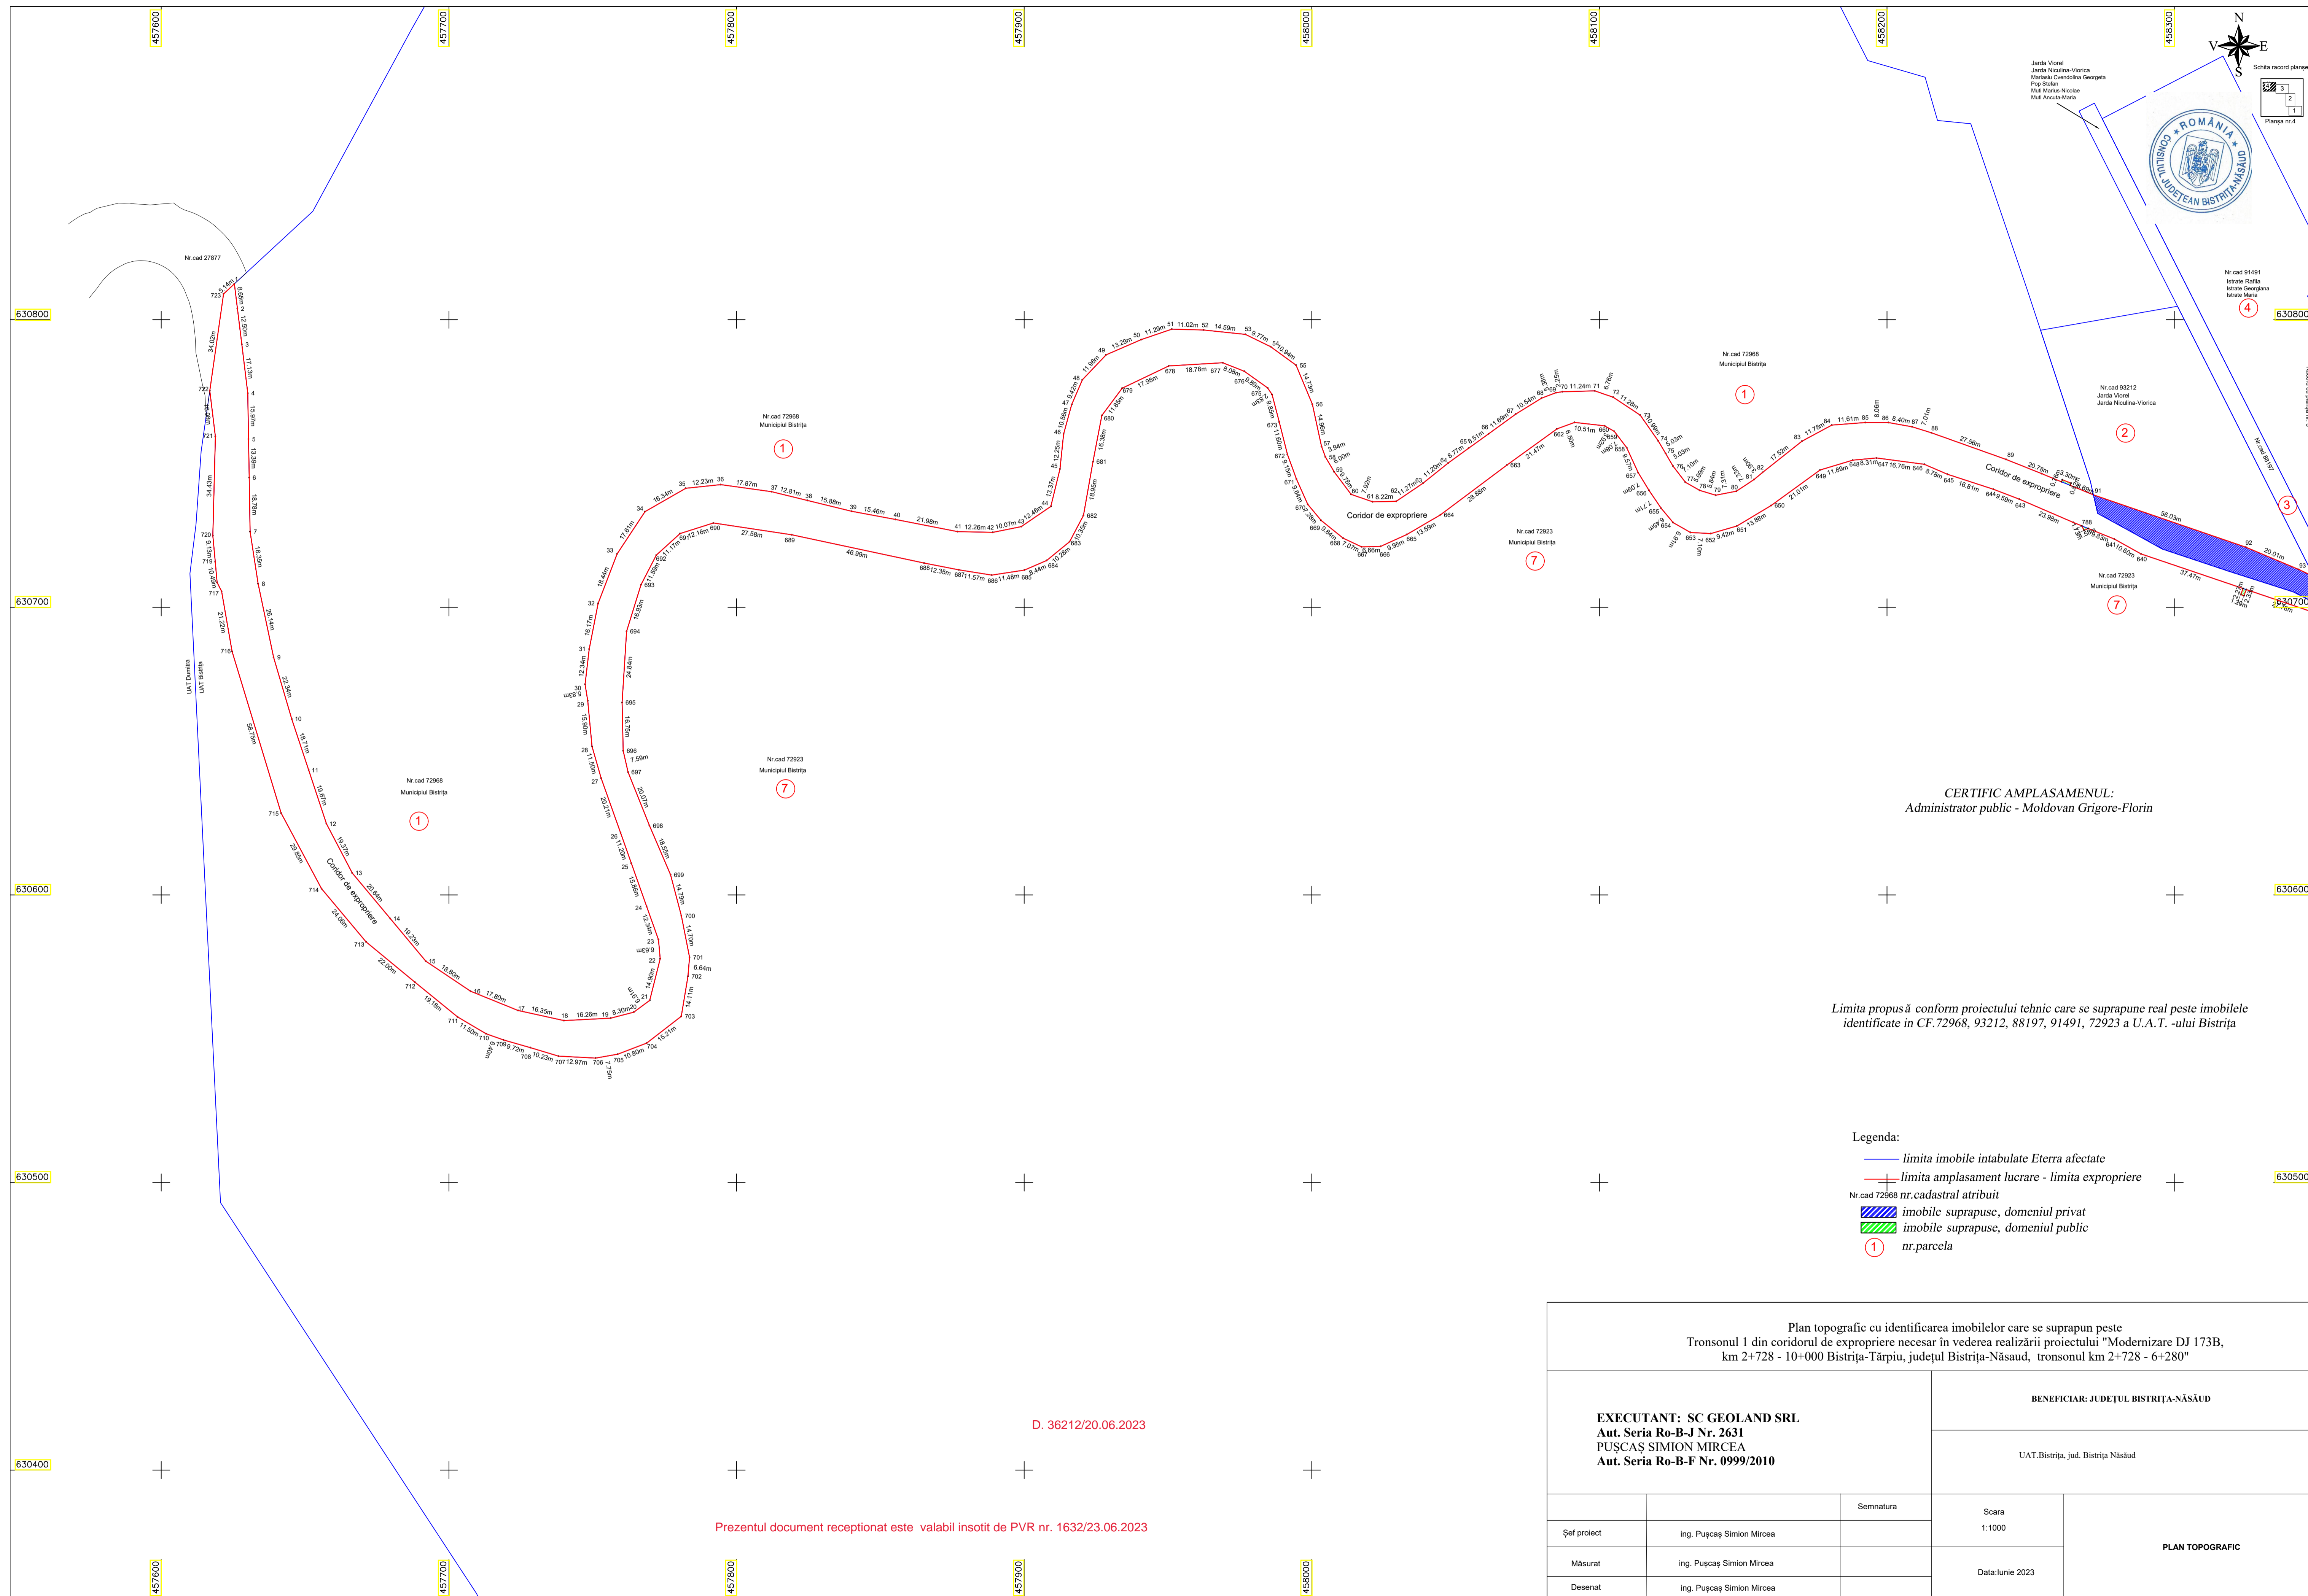

**CERTIFIC AMPLASAMENUL:**  
 Administrator public - Moldovan Grigore-Florin



Limita propusă conform proiectului tehnic care se suprapune real peste imobilele identificate în CF. 72968, 93212, 88197, 91491, 72923 a U.A.T. -ului Bistrița

- Legenda:**
- limita imobile intabulate Eterra afectate
  - limita amplasament lucrare - limita expropriere
  - nr.cadastral atribuit
  - imobile suprapuse, domeniul privat
  - imobile suprapuse, domeniul public
  - 1 nr.parcela

Plan topografic cu identificarea imobilelor care se suprapun peste Tronsonul 1 din coridorul de expropriere necesar în vederea realizării proiectului "Modernizare DJ 173B, km 2+728 - 10+000 Bistrița-Târpiu, județul Bistrița-Năsăud, tronsonul km 2+728 - 6+280"				
<b>EXECUTANT: SC GEOLAND SRL</b> Aut. Seria Ro-B-J Nr. 2631 PUȘCAȘ SIMION MIRCEA Aut. Seria Ro-B-F Nr. 0999/2010			<b>BENEFICIAR: JUDEȚUL BISTRITĂ-NĂSAUD</b>	
			UAT-Bistrița, jud. Bistrița Năsăud	
		Semnatura	Scara 1:1000	<b>PLAN TOPOGRAFIC</b>
Șef proiect	ing. Pușcaș Simion Mircea			
Măsurat	ing. Pușcaș Simion Mircea		Data: Iunie 2023	
Desenat	ing. Pușcaș Simion Mircea			

D. 36212/20.06.2023

Prezentul document receptionat este valabil însoțit de PVR nr. 1632/23.06.2023

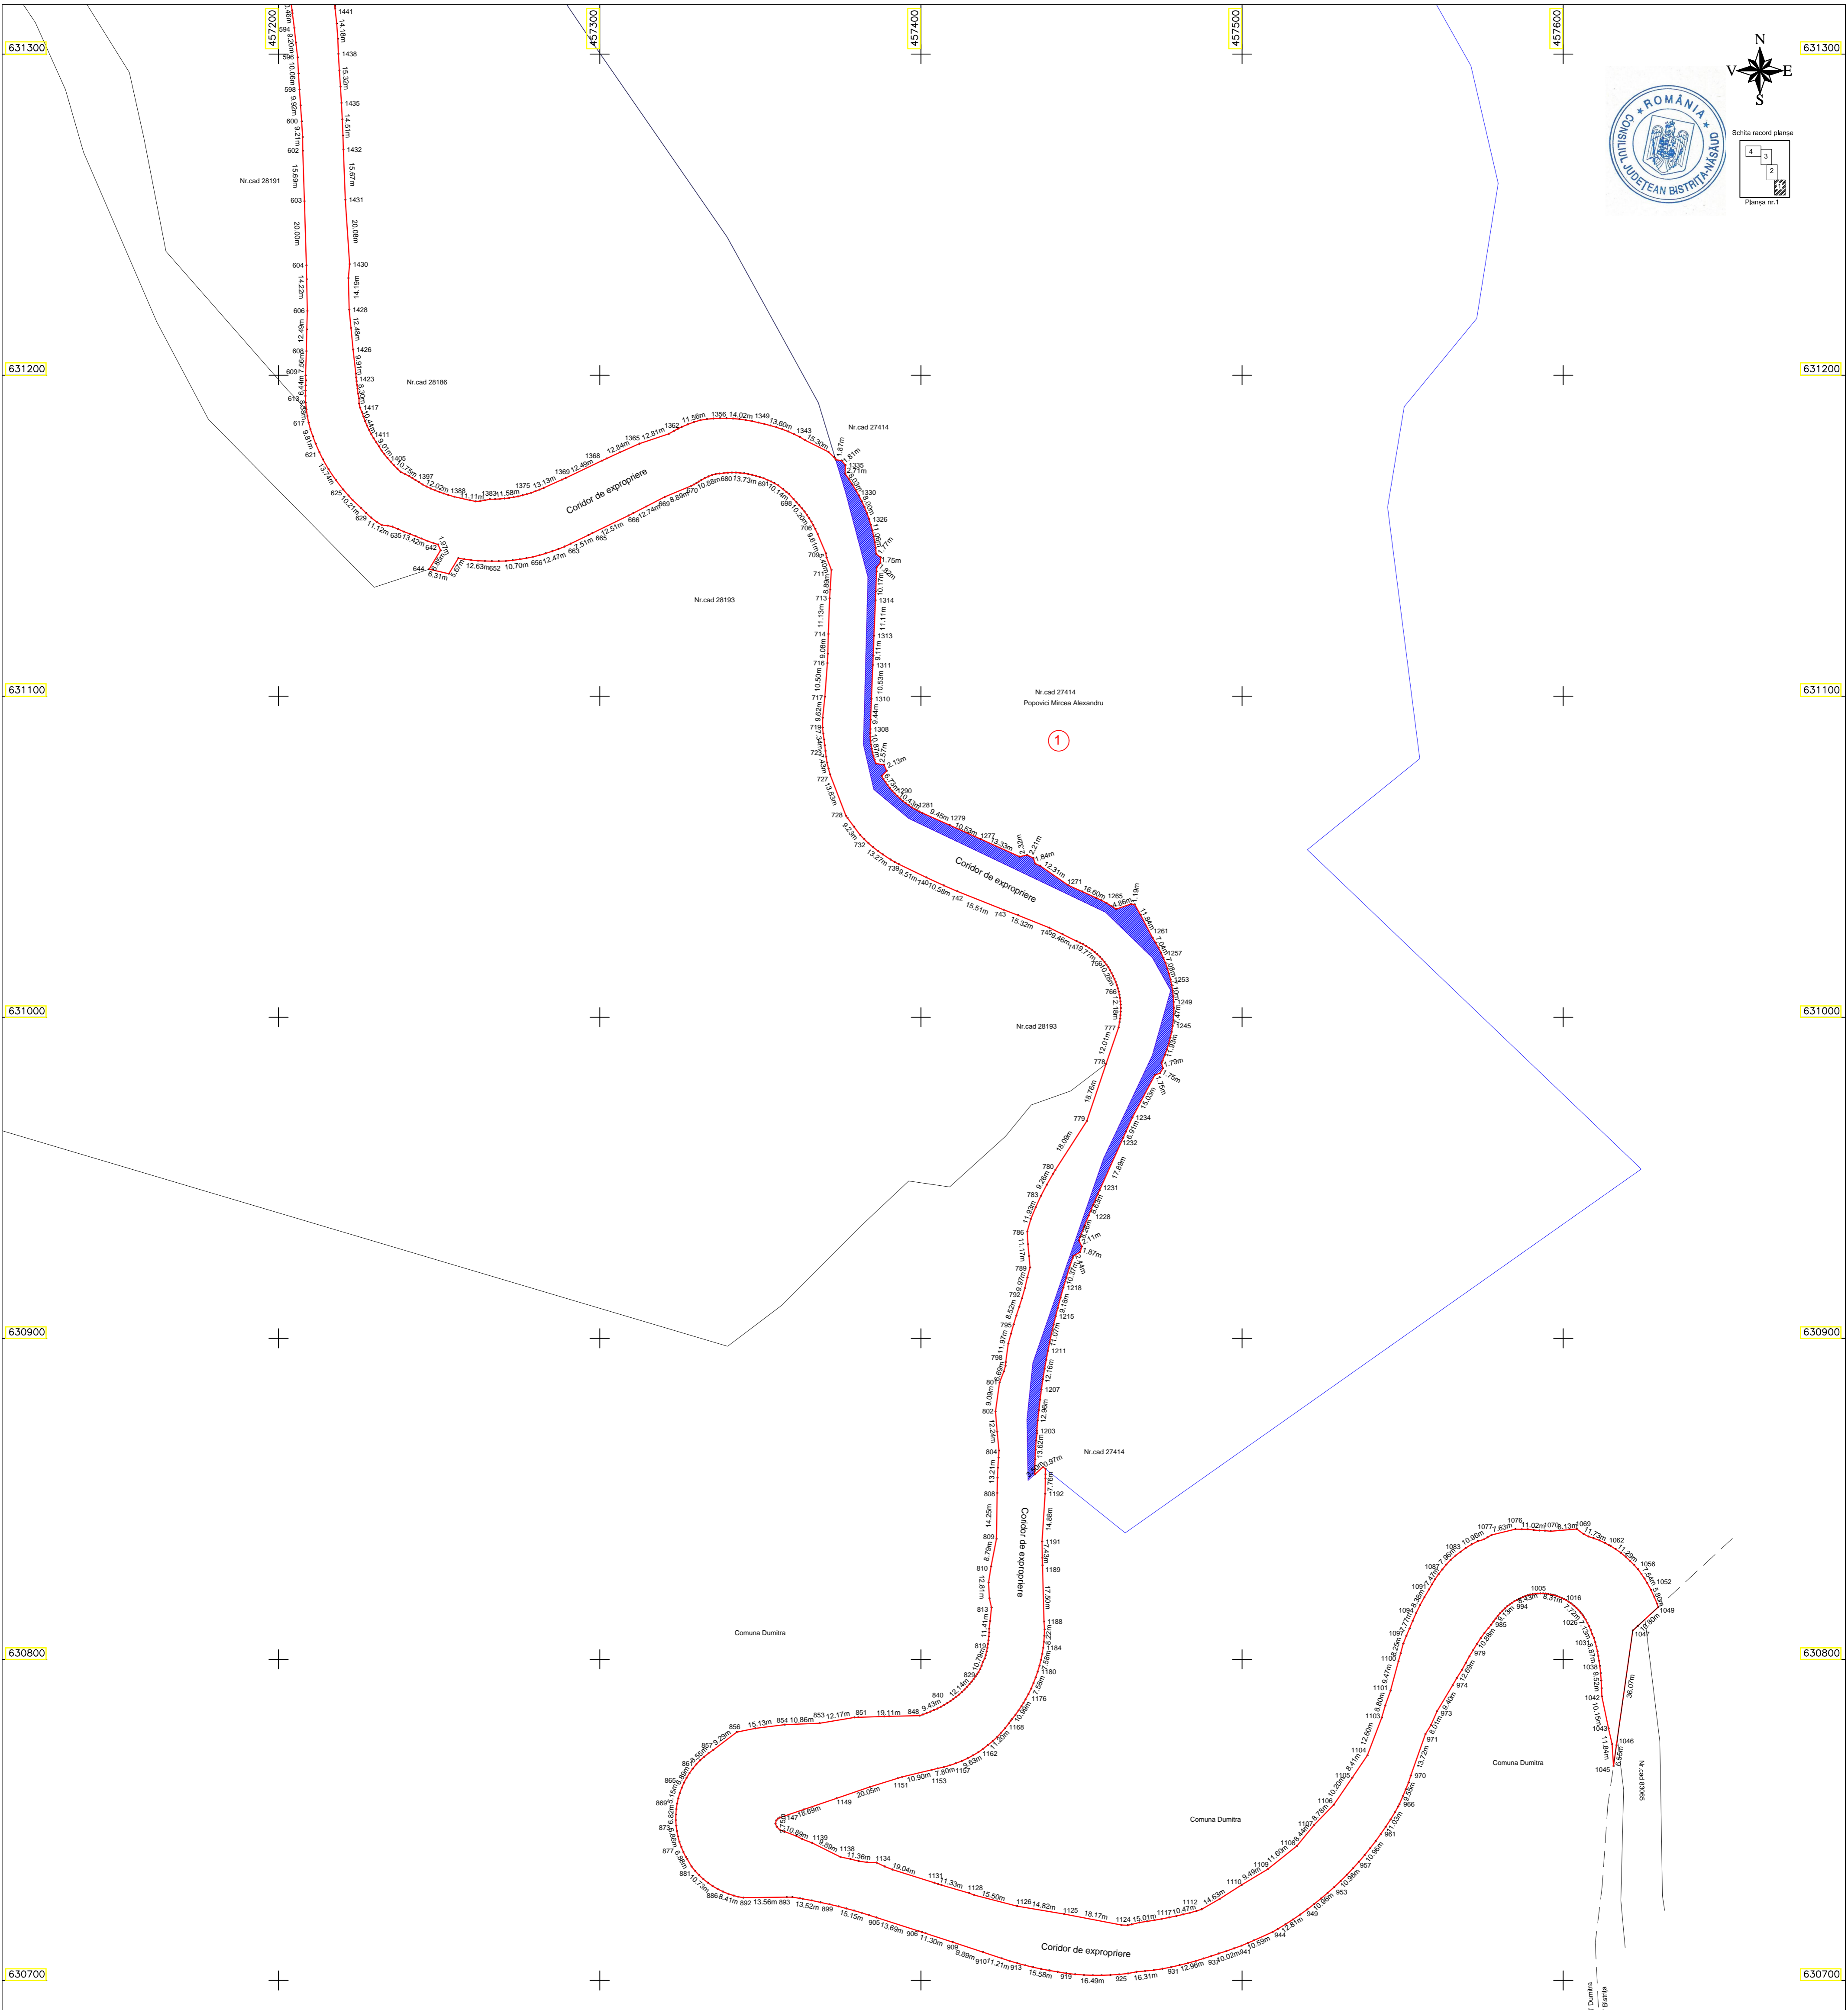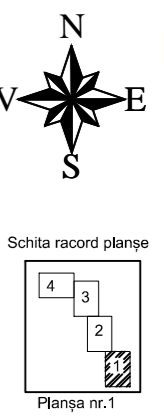

Limita propusă conform proiectului tehnic care se suprapune real peste imobilul identificat în CF. 27414 a U.A.T. -ului Dumitra

CERTIFIC AMPLASAMENUL:  
Administrator public - Moldovan Grigore-Florin

Legenda:




- limita imobile intabulate Eterra afectate
- limita amplasament lucrare - limita expropriere
- imobile suprapuse, domeniul privat
- imobile suprapuse, domeniul public
- suprafețe care urmează să fie declarate imobil de interes public județean nr.parcela

Nr.cad 28873 nr.cadastral atribuit

Prezentul document receptionat este valabil insotit de PVR nr. 1900/10.07.2023

D. 19412/10.07.2023

Plan topografic cu identificarea imobilelor care se suprapun peste Tronsonul 2 din coridorul de expropriere necesar în vederea realizării proiectului "Modernizare DJ 173B, km 2+728 - 10+000 Bistrița-Târgu, județul Bistrița-Năsăud, tronsonul km 6+280 - 10+000"			
<b>EXECUTANT: SC GEOLAND SRL</b> Aut. Seria Ro-B-J Nr. 2631 PUȘCAȘ SIMION MIRCEA Aut. Seria Ro-B-F Nr. 0999/2010		<b>BENEFICIAR: JUDEȚUL BISTRITĂ-NĂȘĂUD</b>	
		U.A.T.Dumitra, Loc.Târgu, jud. Bistrița Năsăud	
Șef proiect	ing. Pușcaș Simion Mircea	Semnatura	Scara 1:1000
Măsurat	ing. Pușcaș Simion Mircea		Data: Iulie 2023
Desenat	ing. Pușcaș Simion Mircea		
<b>PLAN TOPOGRAFIC</b>			

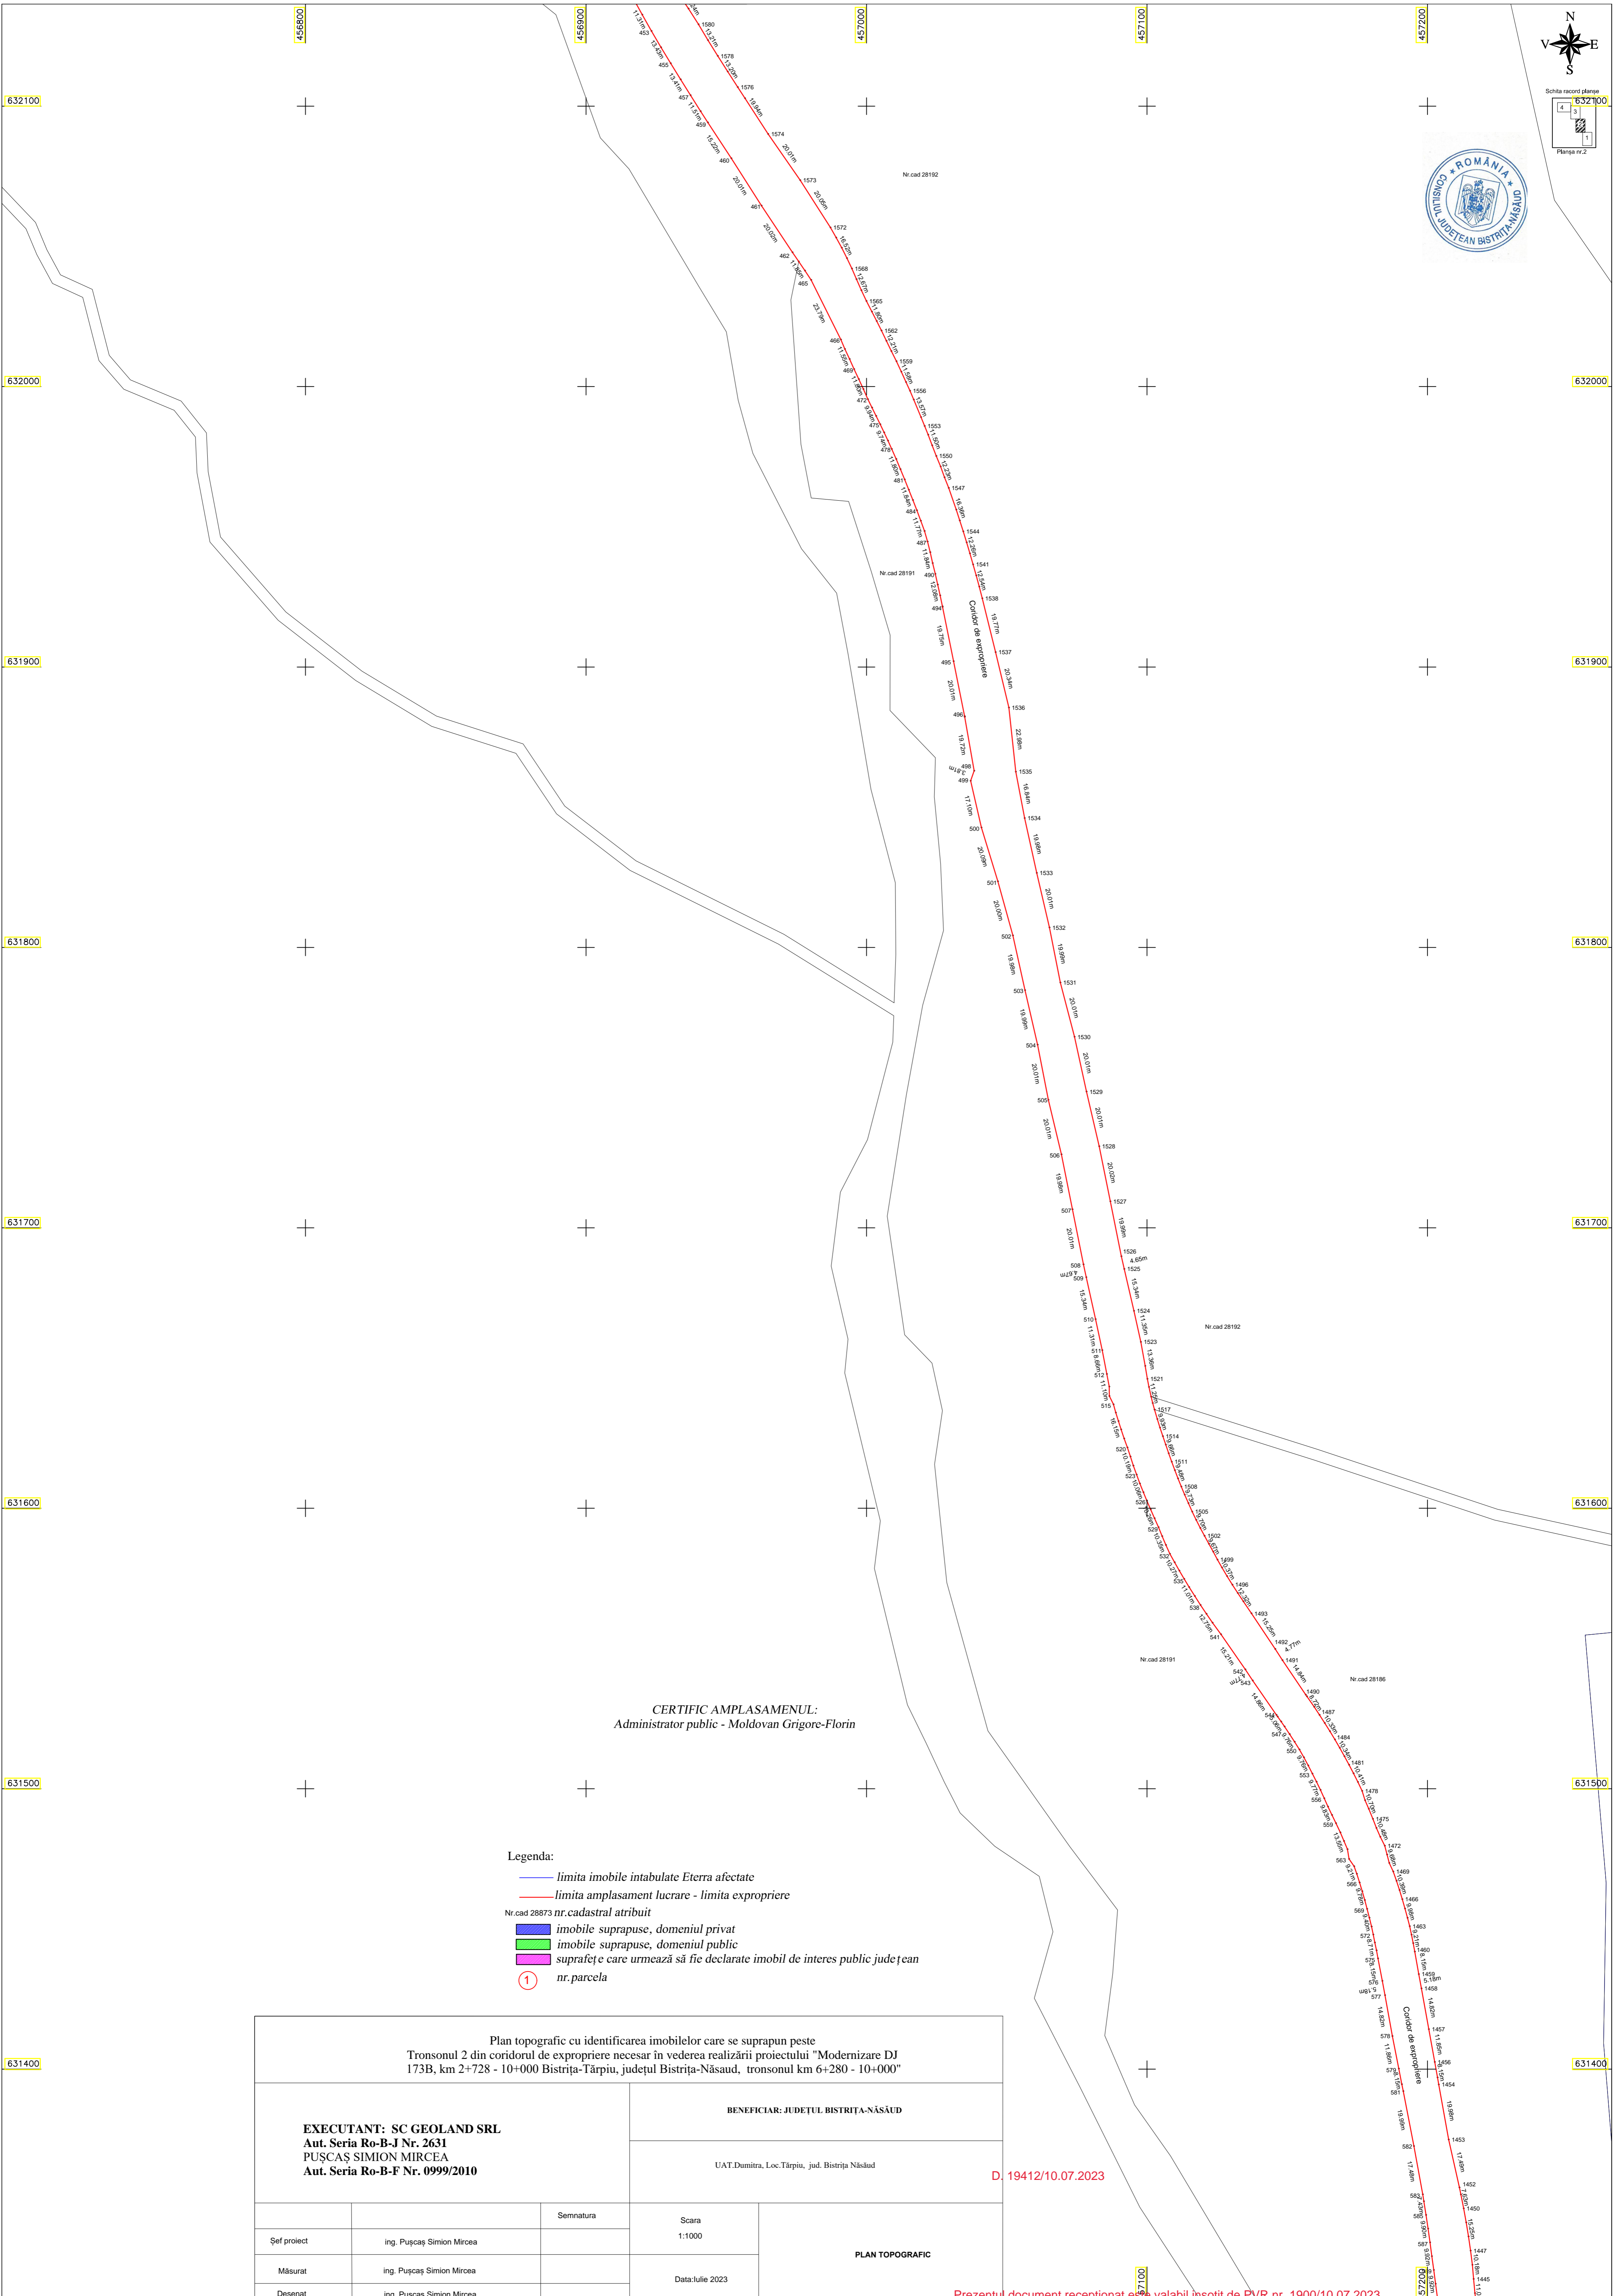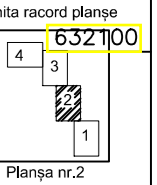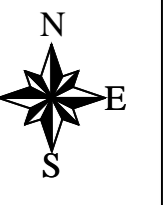


CERTIFIC AMPLASAMENUL:  
Administrator public - Moldovan Grigore-Florin

- Legenda:
- limita imobile intabulate Eterra afectate
  - limita amplasament lucrare - limita expropriere
  - nr.cadastral atribuit
  - imobile suprapuse, domeniul privat
  - imobile suprapuse, domeniul public
  - suprafețe care urmează să fie declarate imobil de interes public județean
  - 1 nr.parcela

Plan topografic cu identificarea imobilelor care se suprapun peste Tronsonul 2 din coridorul de expropriere necesar în vederea realizării proiectului "Modernizare DJ 173B, km 2+728 - 10+000 Bistrița-Târlău, județul Bistrița-Năsăud, tronsonul km 6+280 - 10+000"			
<b>EXECUTANT: SC GEOLAND SRL</b> Aut. Seria Ro-B-J Nr. 2631 PUȘCAȘ SIMION MIRCEA Aut. Seria Ro-B-F Nr. 0999/2010		<b>BENEFICIAR: JUDEȚUL BISTRITĂ-NĂȘĂUD</b>	
		UAT.Dumitra, Loc.Târlău, jud. Bistrița Năsăud	
		Scara 1:1000	<b>PLAN TOPOGRAFIC</b>
Șef proiect	ing. Pușcaș Simion Mircea	Semnatura	
Măsurat	ing. Pușcaș Simion Mircea	Data: Iulie 2023	
Desenat	ing. Pușcaș Simion Mircea		

D. 19412/10.07.2023

Prezentul document receptionat este valabil însoțit de PVR nr. 1900/10.07.2023

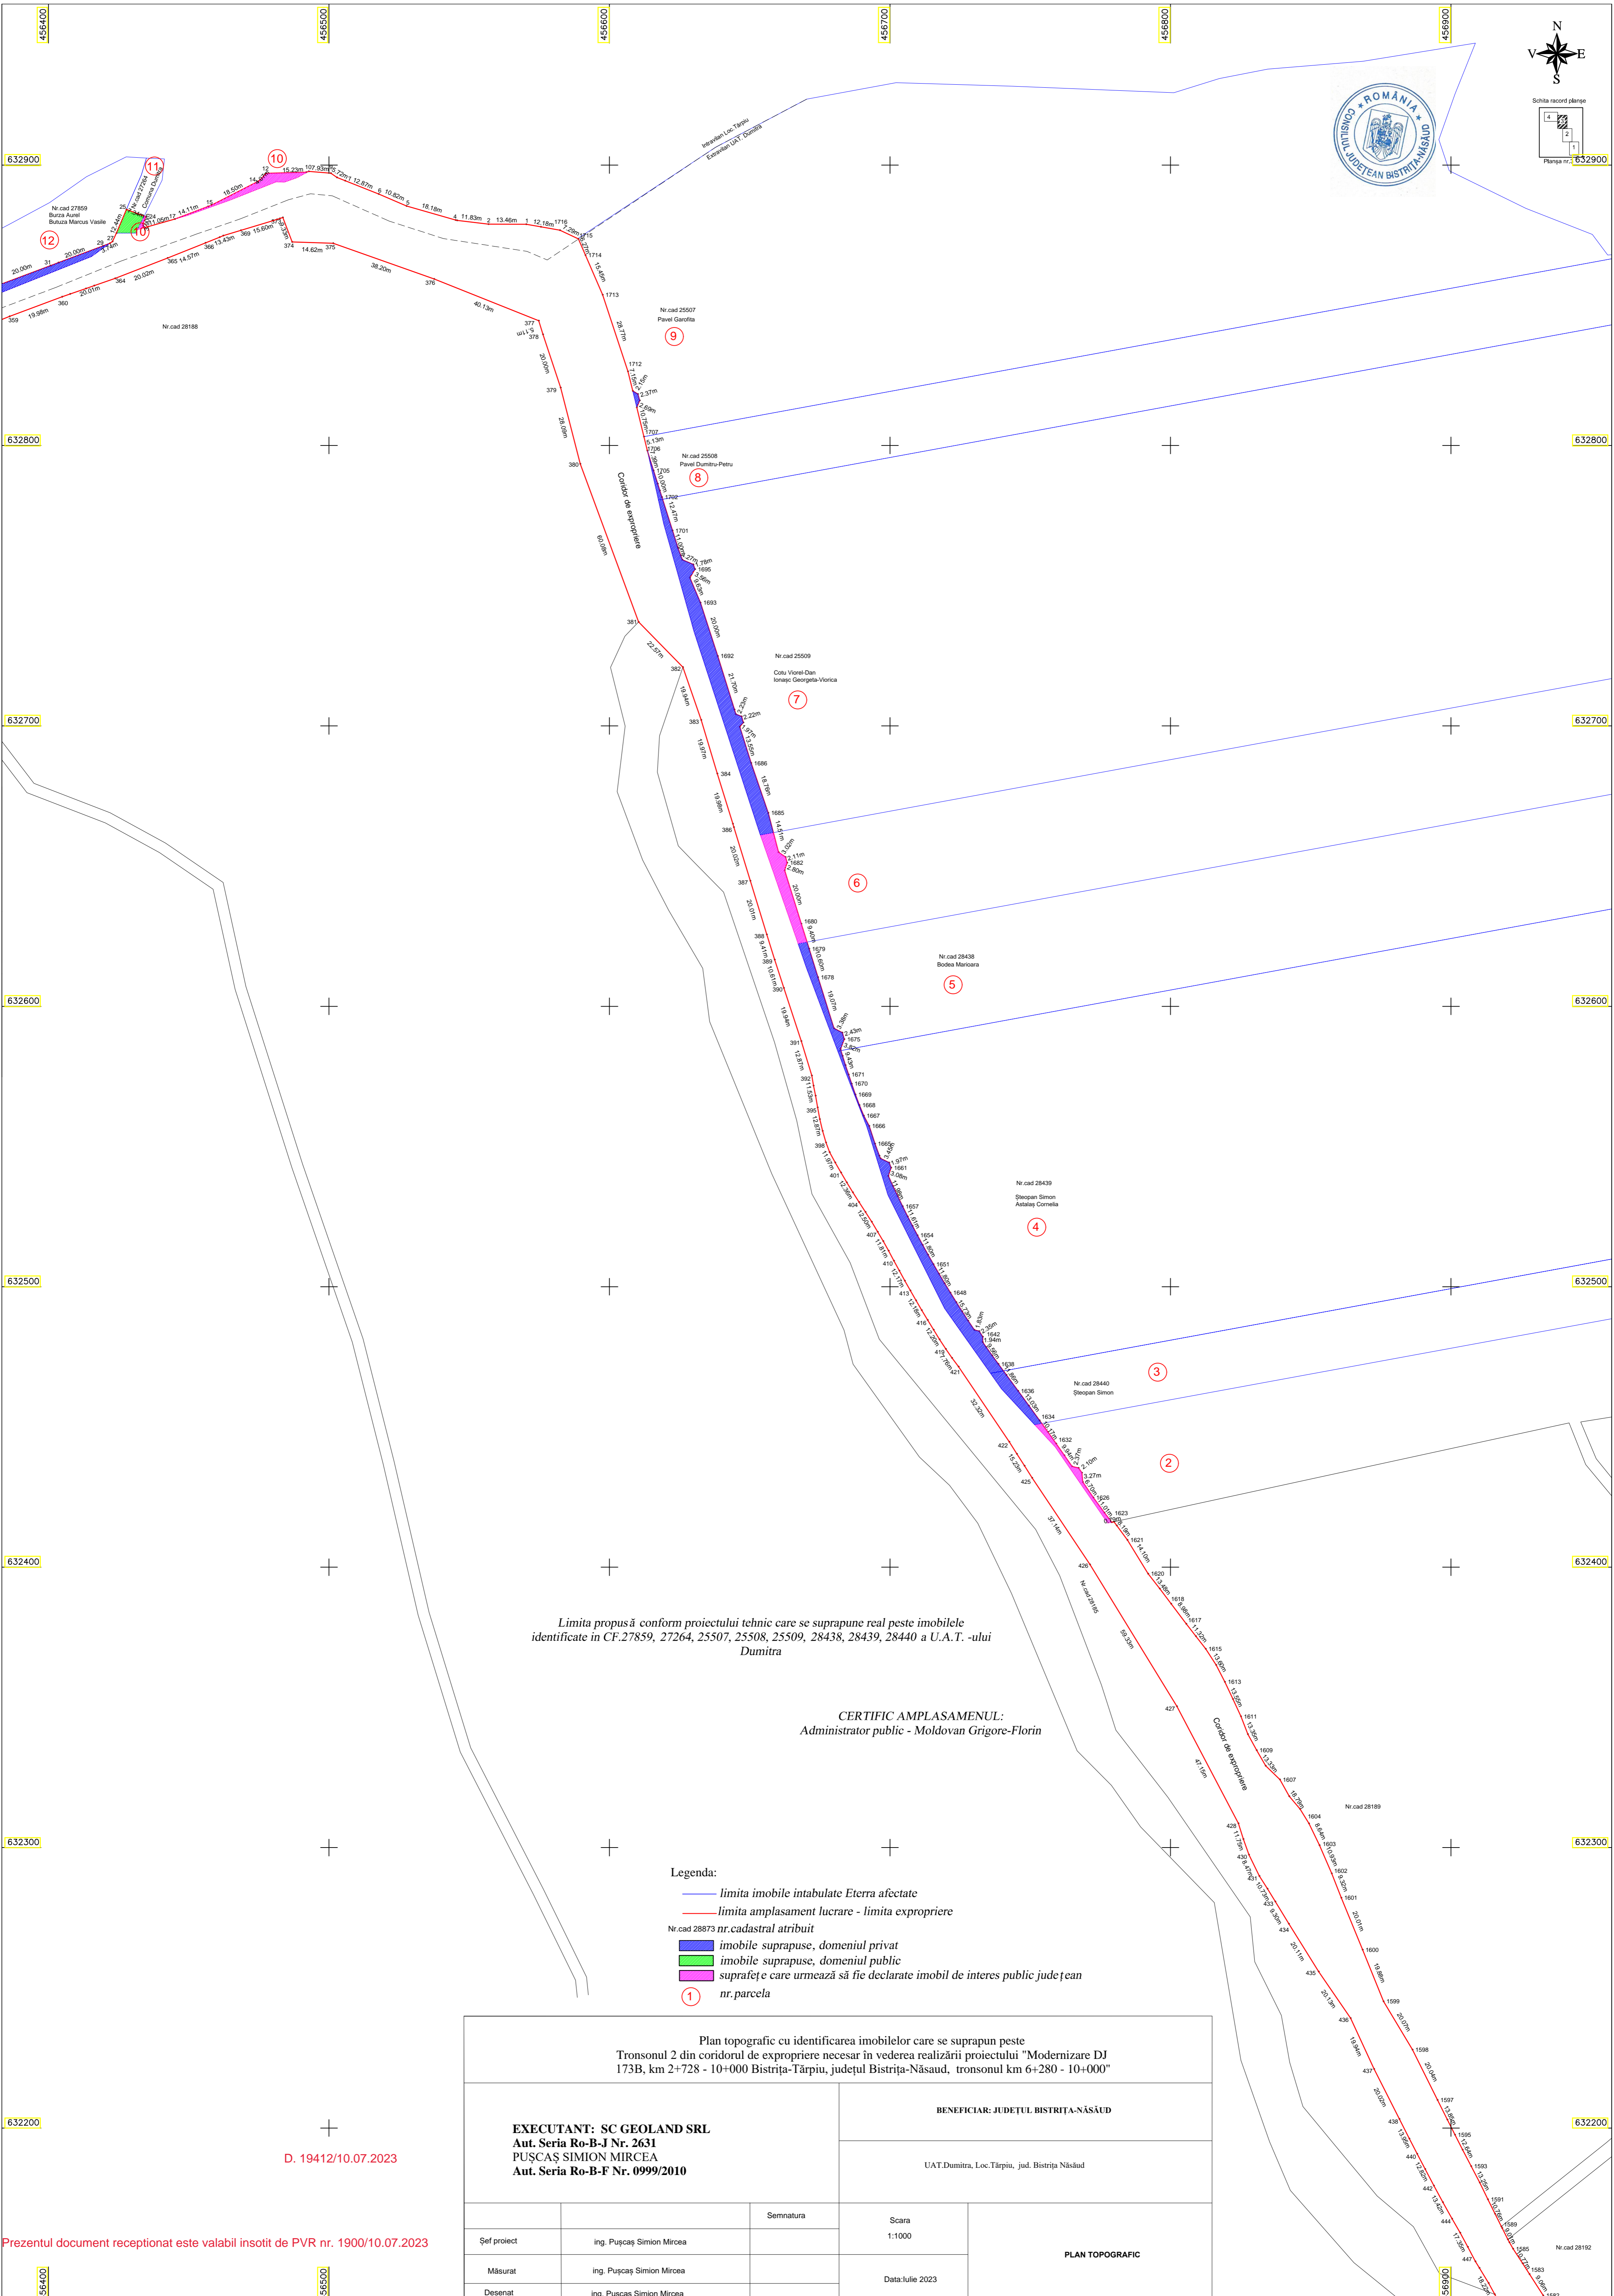

Limita propusă conform proiectului tehnic care se suprapune real peste imobilele identificate în CF.27859, 27264, 25507, 25508, 25509, 28438, 28439, 28440 a U.A.T. -ului Dumitra


CERTIFIC AMPLASAMENUL:  
Administrator public - Moldovan Grigore-Florin

- Legenda:
- limita imobile intabulate Eterra afectate
  - limita amplasament lucrare - limita expropriere
  - imobile suprapuse, domeniul privat
  - imobile suprapuse, domeniul public
  - suprafețe care urmează să fie declarate imobil de interes public județean
  - ① nr.parcela



Plan topografic cu identificarea imobilelor care se suprapun peste Tronsonul 2 din coridorul de expropriere necesar în vederea realizării proiectului "Modernizare DJ 173B, km 2+728 - 10+000 Bistrița-Târgu, județul Bistrița-Năsăud, tronsonul km 6+280 - 10+000"			
<b>EXECUTANT: SC GEOLAND SRL</b> Aut. Seria Ro-B-J Nr. 2631 PUȘCAȘ SIMION MIRCEA Aut. Seria Ro-B-F Nr. 0999/2010		<b>BENEFICIAR: JUDEȚUL BISTRITĂ-NĂȘĂUD</b>  UAT.Dumitra, Loc.Târgu, jud. Bistrița Năsăud	
Șef proiect	ing. Pușcaș Simion Mircea	Semnatura	Scara 1:1000
Măsurat	ing. Pușcaș Simion Mircea		Data Iulie 2023
Desenat	ing. Pușcaș Simion Mircea		<b>PLAN TOPOGRAFIC</b>

D. 19412/10.07.2023

Prezentul document receptionat este valabil insotit de PVR nr. 1900/10.07.2023

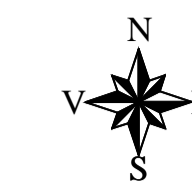

Schita record planșe

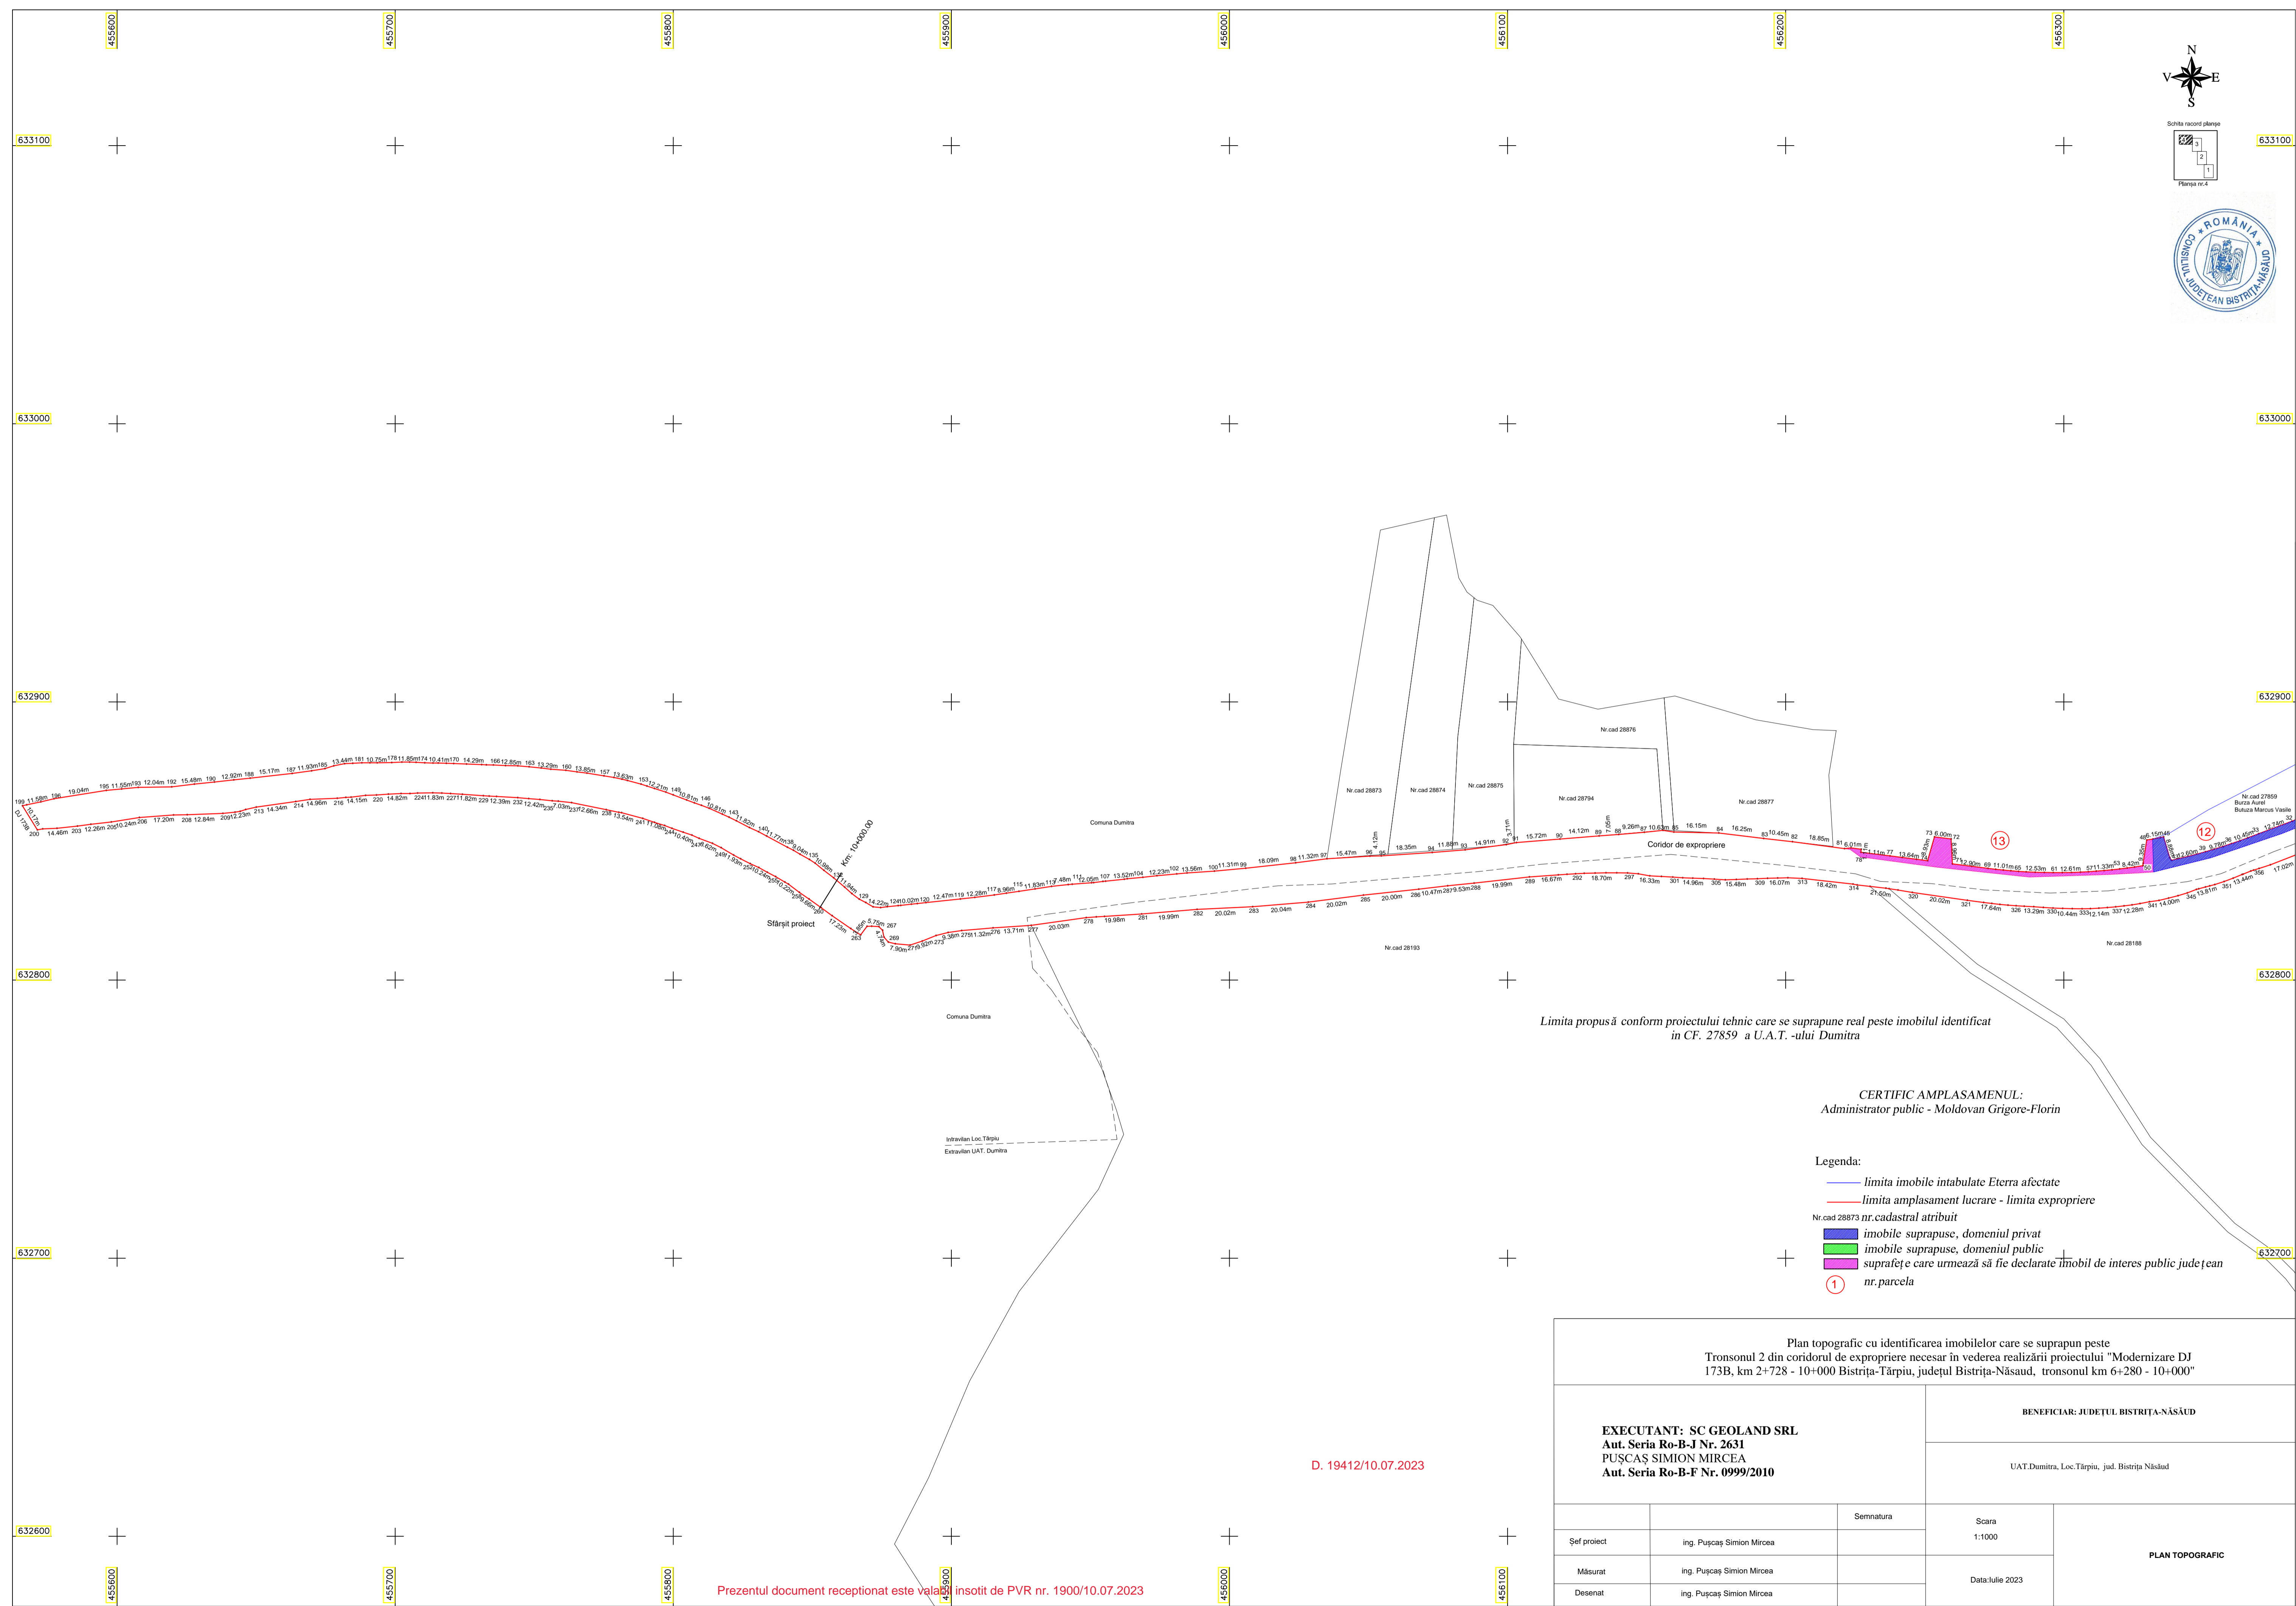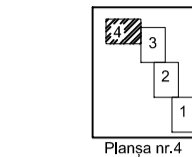

Limita propusă conform proiectului tehnic care se suprapune real peste imobilul identificat in CF. 27859 a U.A.T. -ului Dumitra

CERTIFIC AMPLASAMENUL:  
Administrator public - Moldovan Grigore-Florin

- Legenda:
- limita imobile intabulate Eterra afectate
  - limita amplasament lucrare - limita expropriere
  - imobile suprapuse, domeniul privat
  - imobile suprapuse, domeniul public
  - suprafețe care urmează să fie declarate imobil de interes public județean nr. parcela

Plan topografic cu identificarea imobilelor care se suprapun peste Tronșonul 2 din coridorul de expropriere necesar în vederea realizării proiectului "Modernizare DJ 173B, km 2+728 - 10+000 Bistrița-Târșiu, județul Bistrița-Năsăud, tronșonul km 6+280 - 10+000"			
<b>EXECUTANT: SC GEOLAND SRL</b> Aut. Seria Ro-B-J Nr. 2631 PUȘCAȘ SIMION MIRCEA Aut. Seria Ro-B-F Nr. 0999/2010		BENEFICIAR: JUDEȚUL BISTRITĂ-NĂȘĂUD	
		UAT.Dumitra, Loc.Târșiu, jud. Bistrița Năsăud	
Șef proiect	ing. Pușcaș Simion Mircea	Semnatura	Scara 1:1000
Măsurat	ing. Pușcaș Simion Mircea		Data: Iulie 2023
Desenat	ing. Pușcaș Simion Mircea		
<b>PLAN TOPOGRAFIC</b>			

D. 19412/10.07.2023

Prezentul document receptionat este valid însoțit de PVR nr. 1900/10.07.2023