


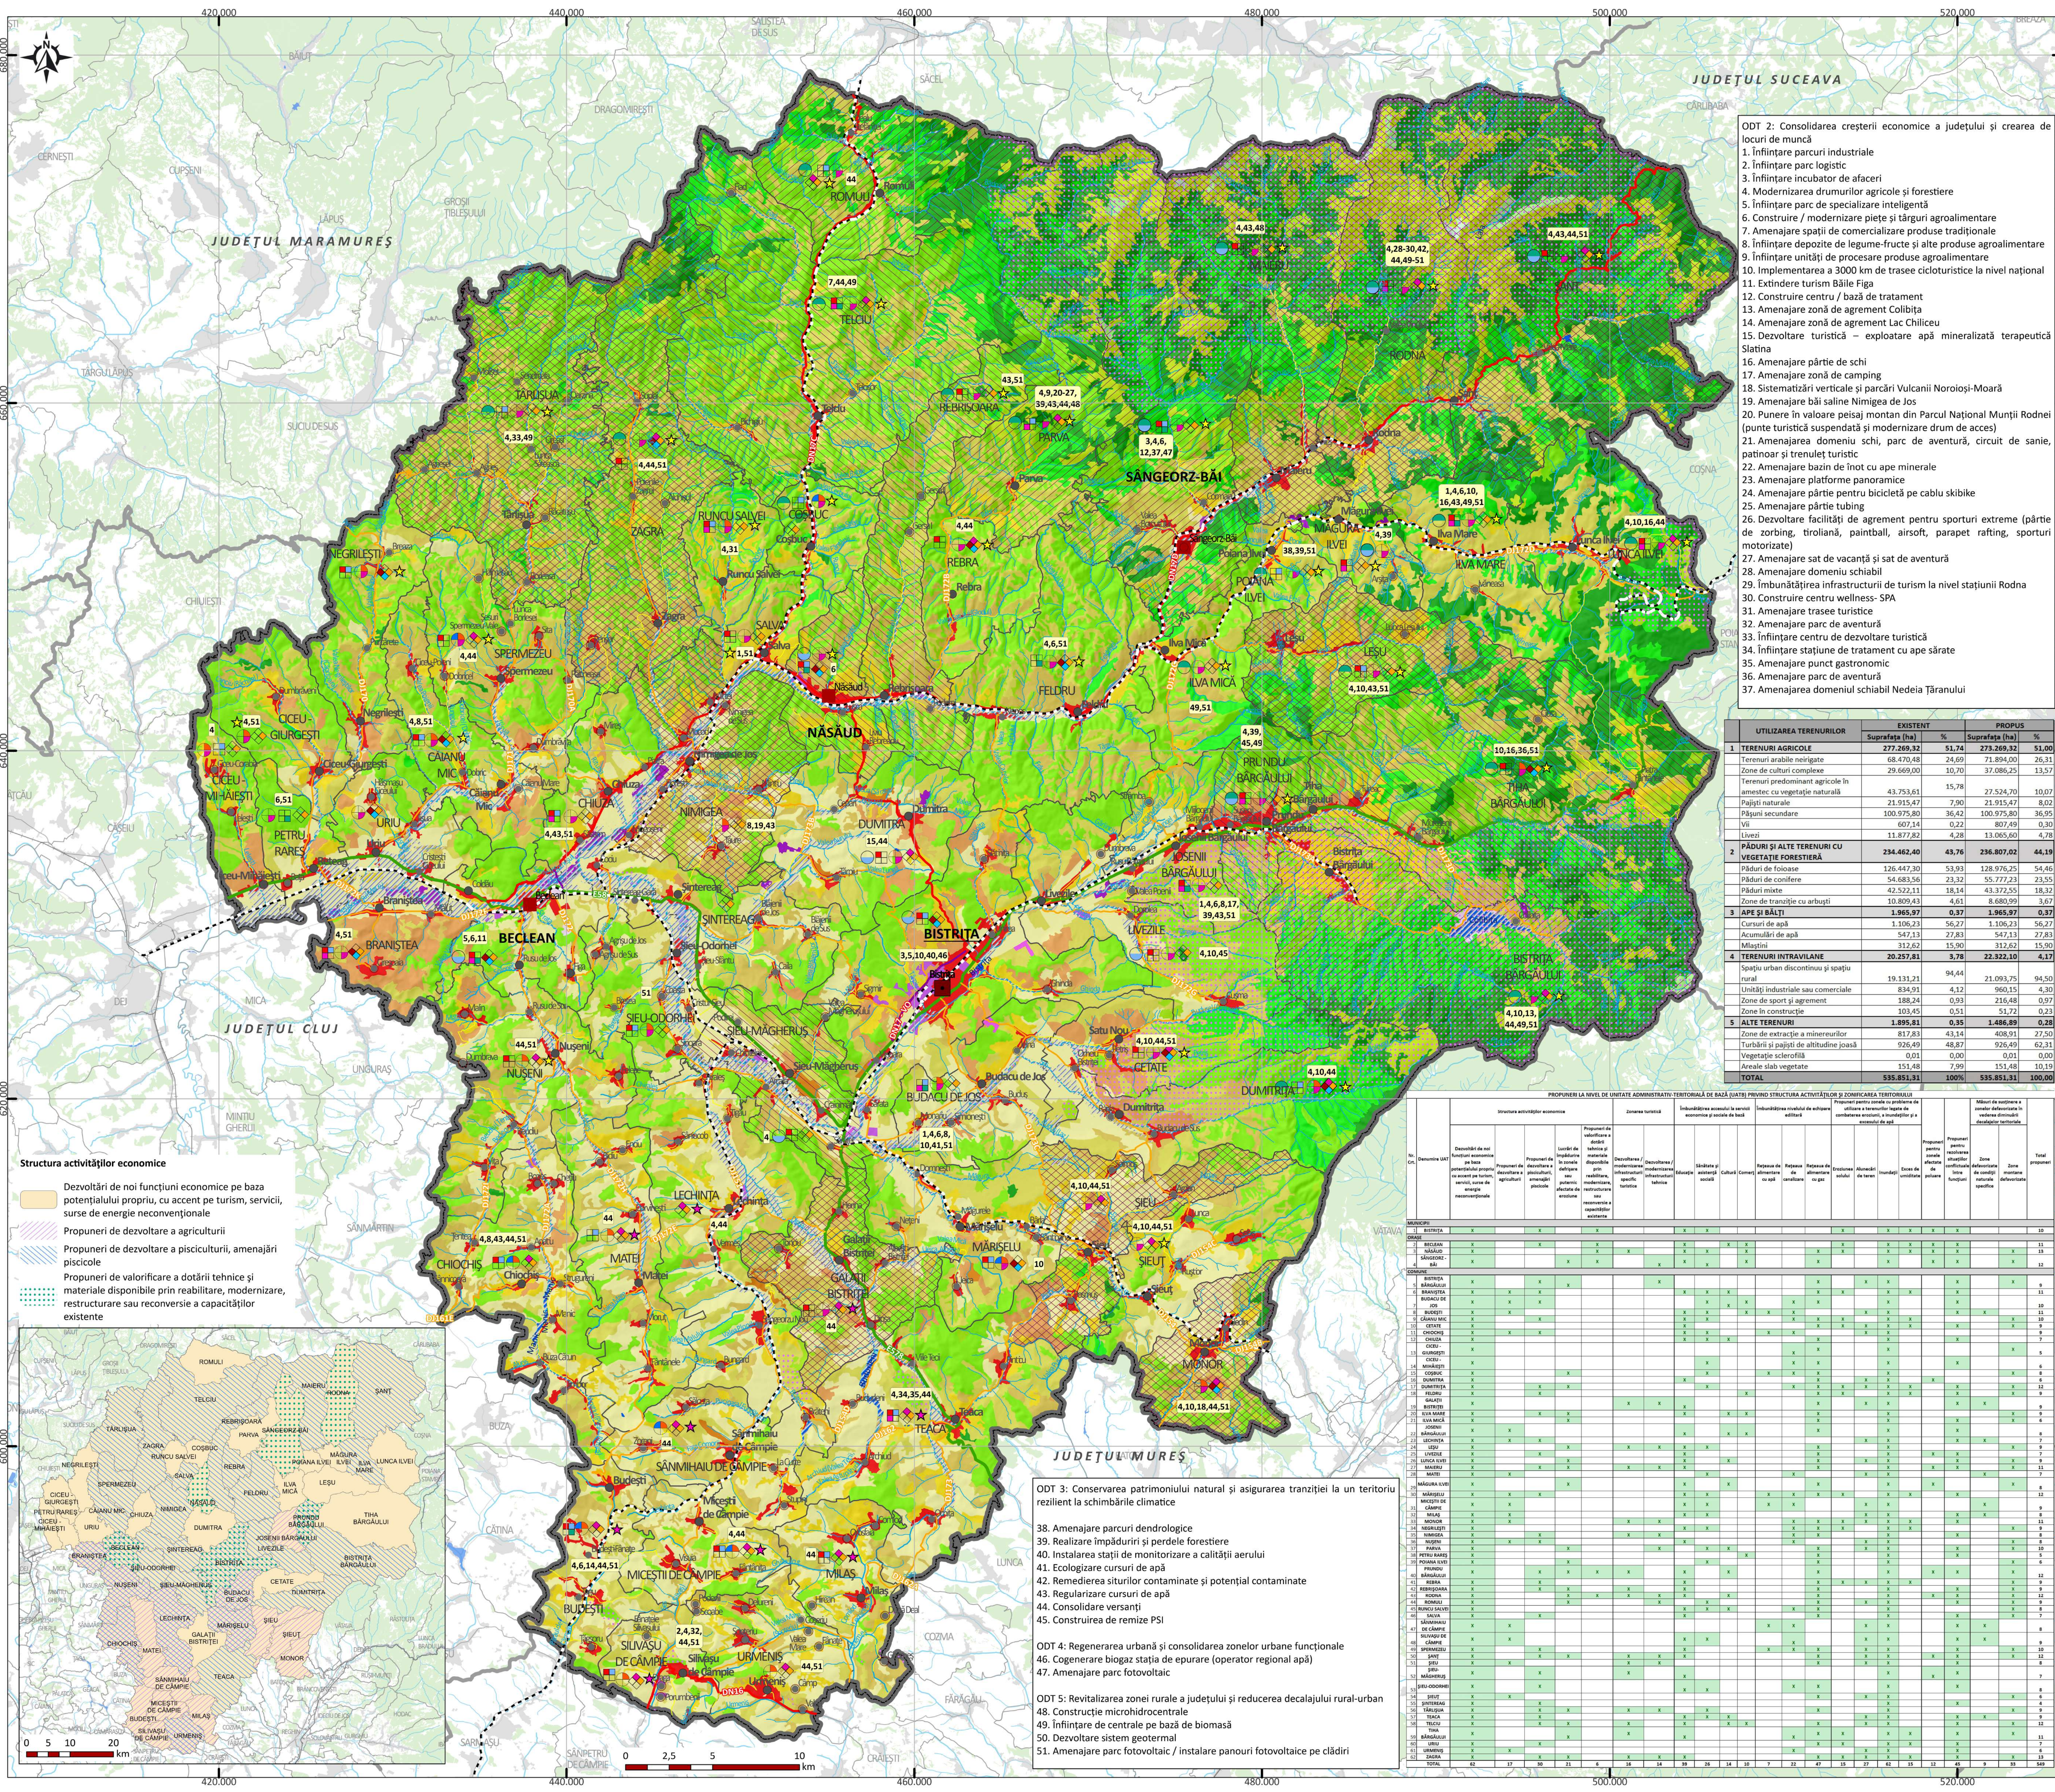

P.A.T.J. BISTRIȚA-NĂSĂUD
PLANUL DE AMENAJARE A TERITORIULUI JUDEȚEAN
BISTRIȚA - NĂSĂUD

PLANȘA NR. 4.2. STRUCTURA ACTIVITĂȚILOR ȘI ZONIFICAREA TERITORIULUI
PROPUNERI

Legenda generală

Municipiu de importanță națională (reședință de județ)

Oraș

Sat reședință de comună

Sat aparținător sau localitate componentă

Limite administrative

Limita teritoriului județean

Limita județelor vecine

Limita UATB

Hidrografie

Curs de apă principal

Curs de apă secundar

Lacuri, iazuri, bălți

Infrastructura de comunicație rutieră

Drum național-european

Drum național

Drum județean

Drum comunal

Variantă /centură ocolitoare

Infrastructura de comunicație feroviară

Cale ferată

Legenda specifică

Lucrări de împădurire în zonele defrișare sau puternic afectate de eroziune

Reducerea poluării în zonele afectate

Zonarea turistică

Dezvoltarea / modernizarea infrastructurii specific turistice

Dezvoltarea / modernizarea infrastructurii tehnice

Îmbunătățirea accesului la servicii economice și sociale de bază

Educație

Sănătate și asistență socială

Cultură

Comerț

Îmbunătățirea nivelului de echipare edilitară

Rețeaua de alimentare cu apă

Rețeaua de canalizare

Rețeaua de alimentare cu gaz

Localități pentru care se propune îmbunătățirea transportului public rutier

Localități pentru care se propune îmbunătățirea transportului feroviar

Propuneri pentru zonele cu probleme de utilizare a terenurilor legate de combaterea eroziunii, a inundațiilor și a excesului de apă

Eroziunea solului

Alunecări de teren

Legenda generală

Inundații

Exces de umiditate

Areal inundabil în scenariul mediu (Q1%)

Propuneri pentru rezolvarea situațiilor conflictuale între funcțiuni

Măsuri de susținere a zonelor defavorizate în vederea diminuării decalajelor teritoriale

Zone montane defavorizate

Zone defavorizate de condiții naturale specifice

Zonificarea teritoriului - Utilizarea terenurilor

Terenuri arabile neirigate

Zone de culturi complexe

Terenuri predominant agricole în amestec cu vegetație naturală

Pajiști naturale

Pășuni secundare

Vii

Livezi

Păduri și alte terenuri forestiere

Păduri de conifere

Păduri de foioase

Păduri mixte

Zone de tranziție cu arbuști

Terenuri intravilane

Spațiu urban discontinuu și spațiu rural

Unități industriale sau comerciale

Zone de sport și agrement

Zone în construcție

Ape și bălți

Acumulări de apă

Cursuri de apă

Mlaștini

Alte terenuri

Zone de extracție a minereurilor

Vegetație sclerofilă

Turbării și pajiști de altitudine joasă

Areale slab vegetate

UTILIZAREA TERENURILOR

	EXISTENT	PROPUȘ		
	Suprafața (ha)	%	Suprafața (ha)	%
1. TERENURI AGRICOLE	277.269,32	51,74	273.269,32	51,00
Terenuri arabile neirigate	68.470,48	24,69	71.894,00	26,31
Zone de culturi complexe	29.669,00	10,70	37.086,25	13,57
Terenuri predominant agricole în amestec cu vegetație naturală	43.753,61	15,78	27.524,70	10,07
Pajiști naturale	21.915,47	7,90	21.915,47	8,02
Pășuni secundare	100.975,80	36,43	100.975,80	36,95
Vii	607,14	0,22	807,49	0,30
Livezi	11.877,82	4,28	13.065,60	4,78
2. PĂDURI ȘI ALTE TERENURI CU VEGETAȚIE FORESTIERĂ	234.462,40	43,76	236.807,02	44,19
Păduri de foioase	126.447,30	53,93	128.976,25	54,46
Păduri de conifere	54.683,56	23,32	55.777,23	23,55
Păduri mixte	42.522,11	18,14	43.372,55	18,32
Zone de tranziție cu arbuști	10.809,43	4,61	8.680,99	3,67
3. APE ȘI BĂLȚI	1.965,97	0,37	1.965,97	0,37
Cursuri de apă	1.106,23	56,27	1.106,23	56,27
Acumulări de apă	547,13	27,83	547,13	27,83
Mlaștini	312,62	15,90	312,62	15,90
4. TERENURI INTRAVILANE	20.257,81	3,78	22.322,10	4,17
Spațiu urban discontinuu și spațiu rural	19.131,21	94,44	21.093,75	94,50
Unități industriale sau comerciale	834,91	4,12	960,15	4,30
Zone de sport și agrement	188,24	0,93	216,48	0,97
Zone în construcție	103,45	0,51	51,72	0,23
5. ALTE TERENURI	1.895,81	0,35	1.486,89	0,28
Zone de extracție a minereurilor	81,83	4,34	409,81	27,50
Turbării și pajiști de altitudine joasă	926,49	48,87	926,49	62,31
Vegetație sclerofilă	0,01	0,00	0,01	0,00
Areale slab vegetate	151,48	7,99	151,48	10,19
TOTAL	535.851,31	100%	535.851,31	100,00

PROPOUNERILE LA NIVEL DE UNITATE ADMINISTRATIVĂ TERITORIUL DE BAZĂ (UA) PRIVIND STRUCTURA ACTIVITĂȚILOR ȘI ZONIFICAREA TERITORIULUI

	Structura activităților economice	Zonarea turistică	Îmbunătățirea accesului la servicii economice și sociale de bază	Îmbunătățirea nivelului de echipare edilitară	Propuneri pentru zonele cu probleme de utilizare a terenurilor legate de combaterea eroziunii, a inundațiilor și a excesului de apă
	Dezvoltări de noi funcțiuni economice pe baza potențialului propriu, cu accent pe turism, servicii, surse de energie neconvenționale	Dezvoltări / modernizări infrastructurii specific turistice	Dezvoltări / modernizări infrastructurii tehnice	Dezvoltări / modernizări infrastructurii specific turistice	Dezvoltări / modernizări infrastructurii tehnice
1. BISTRIȚA	X	X	X	X	X
2. NĂSĂUD	X	X	X	X	X
3. SÂNGEORZ-BĂI	X	X	X	X	X
4. TELCIU	X	X	X	X	X
5. ROMULU	X	X	X	X	X
6. TÂRLIȘUA	X	X	X	X	X
7. RÂBĂ	X	X	X	X	X
8. SÂNCRA	X	X	X	X	X
9. SÂNCRA	X	X	X	X	X
ODT 3: Conservarea patrimoniului natural și asigurarea tranziției la un teritoriu rezilient la schimbările climatice

38. Amenajare parcuri dendrologice
39. Realizare împăduriri și perdele forestiere
40. Instalarea stații de monitorizare a calității aerului
41. Ecologizare cursuri de apă
42. Remedierea siturilor contaminate și potențial contaminate
43. Regularizare cursuri de apă
44. Consolidare versanți
45. Construirea de remize PSI

ODT 4: Regenerarea urbană și consolidarea zonelor urbane funcționale

46. Cogenerare biogaz stația de epurare (operator regional apă)
47. Amenajare parc fotovoltaic

ODT 5: Revitalizarea zonei rurale a județului și reducerea decalajului rural-urban

48. Construcție microhidrocentrale
49. Înfățișare de centrale pe bază de biomasă
50. Dezvoltare sistem geotermal
51. Amenajare parc fotovoltaic / instalare panouri fotovoltaice pe clădiri

Structura activităților economice

Dezvoltări de noi funcțiuni economice pe baza potențialului propriu, cu accent pe turism, servicii, surse de energie neconvenționale

Propuneri de dezvoltare a agriculturii

Propuneri de dezvoltare a pisciculturii, amenajări piscicole

Propuneri de valorificare a dotărilor tehnice și materiale disponibile prin reabilitare, modernizare, restructurare sau reconversie a capacităților existente

Titlu proiect:
ELABORARE PLAN DE AMENAJARE A TERITORIULUI JUDEȚEAN BISTRIȚA - NĂSĂUD

Titlu planșă:
Planșa nr. 4.2. Structura activităților și zonificarea teritoriului Propuneri

Director de proiect:
Șef lucr. dr. geogr.-urb.
Sandu-Ciprian MOLDOVAN

Consultant științific:
Acad. prof. univ. dr. geogr.-urb.
BENEDEK József

Specialiști-consultanți:
Ec.-urb. dr. geogr. Marius CRISTEA
Conf. univ. dr. geogr.-urb. Sorin FILIP
Conf. univ. dr. geogr.-urb. Iuliu VESCAN
Prof. univ. dr. habil. geogr.-urb. Ștefan DEZSI
Conf. univ. dr. geogr.-urb. Raularian RUSU

Șef lucr. dr. ing. Sanda ROȘCA
Ing. urb. Niculina NEGOIȚĂ
Dr. Iulia HĂRĂNGHIA
Șef lucr. dr. Csaba HORVATH

Specialiști GIS-Întocmii planșă
Conf. univ. dr. Titus-Cristian MAN

Contractant general:
UNIVERSITATEA BABEȘ-BOLYAI
Facultatea de Geografie

Beneficiar:
CONSILIUL JUDEȚEAN BISTRIȚA - NĂSĂUD

Data:
11.2025

Contract:
18213 / 10.06.2025

Nr. planșă:
nr. 4.2.

Scara:
1:125000