


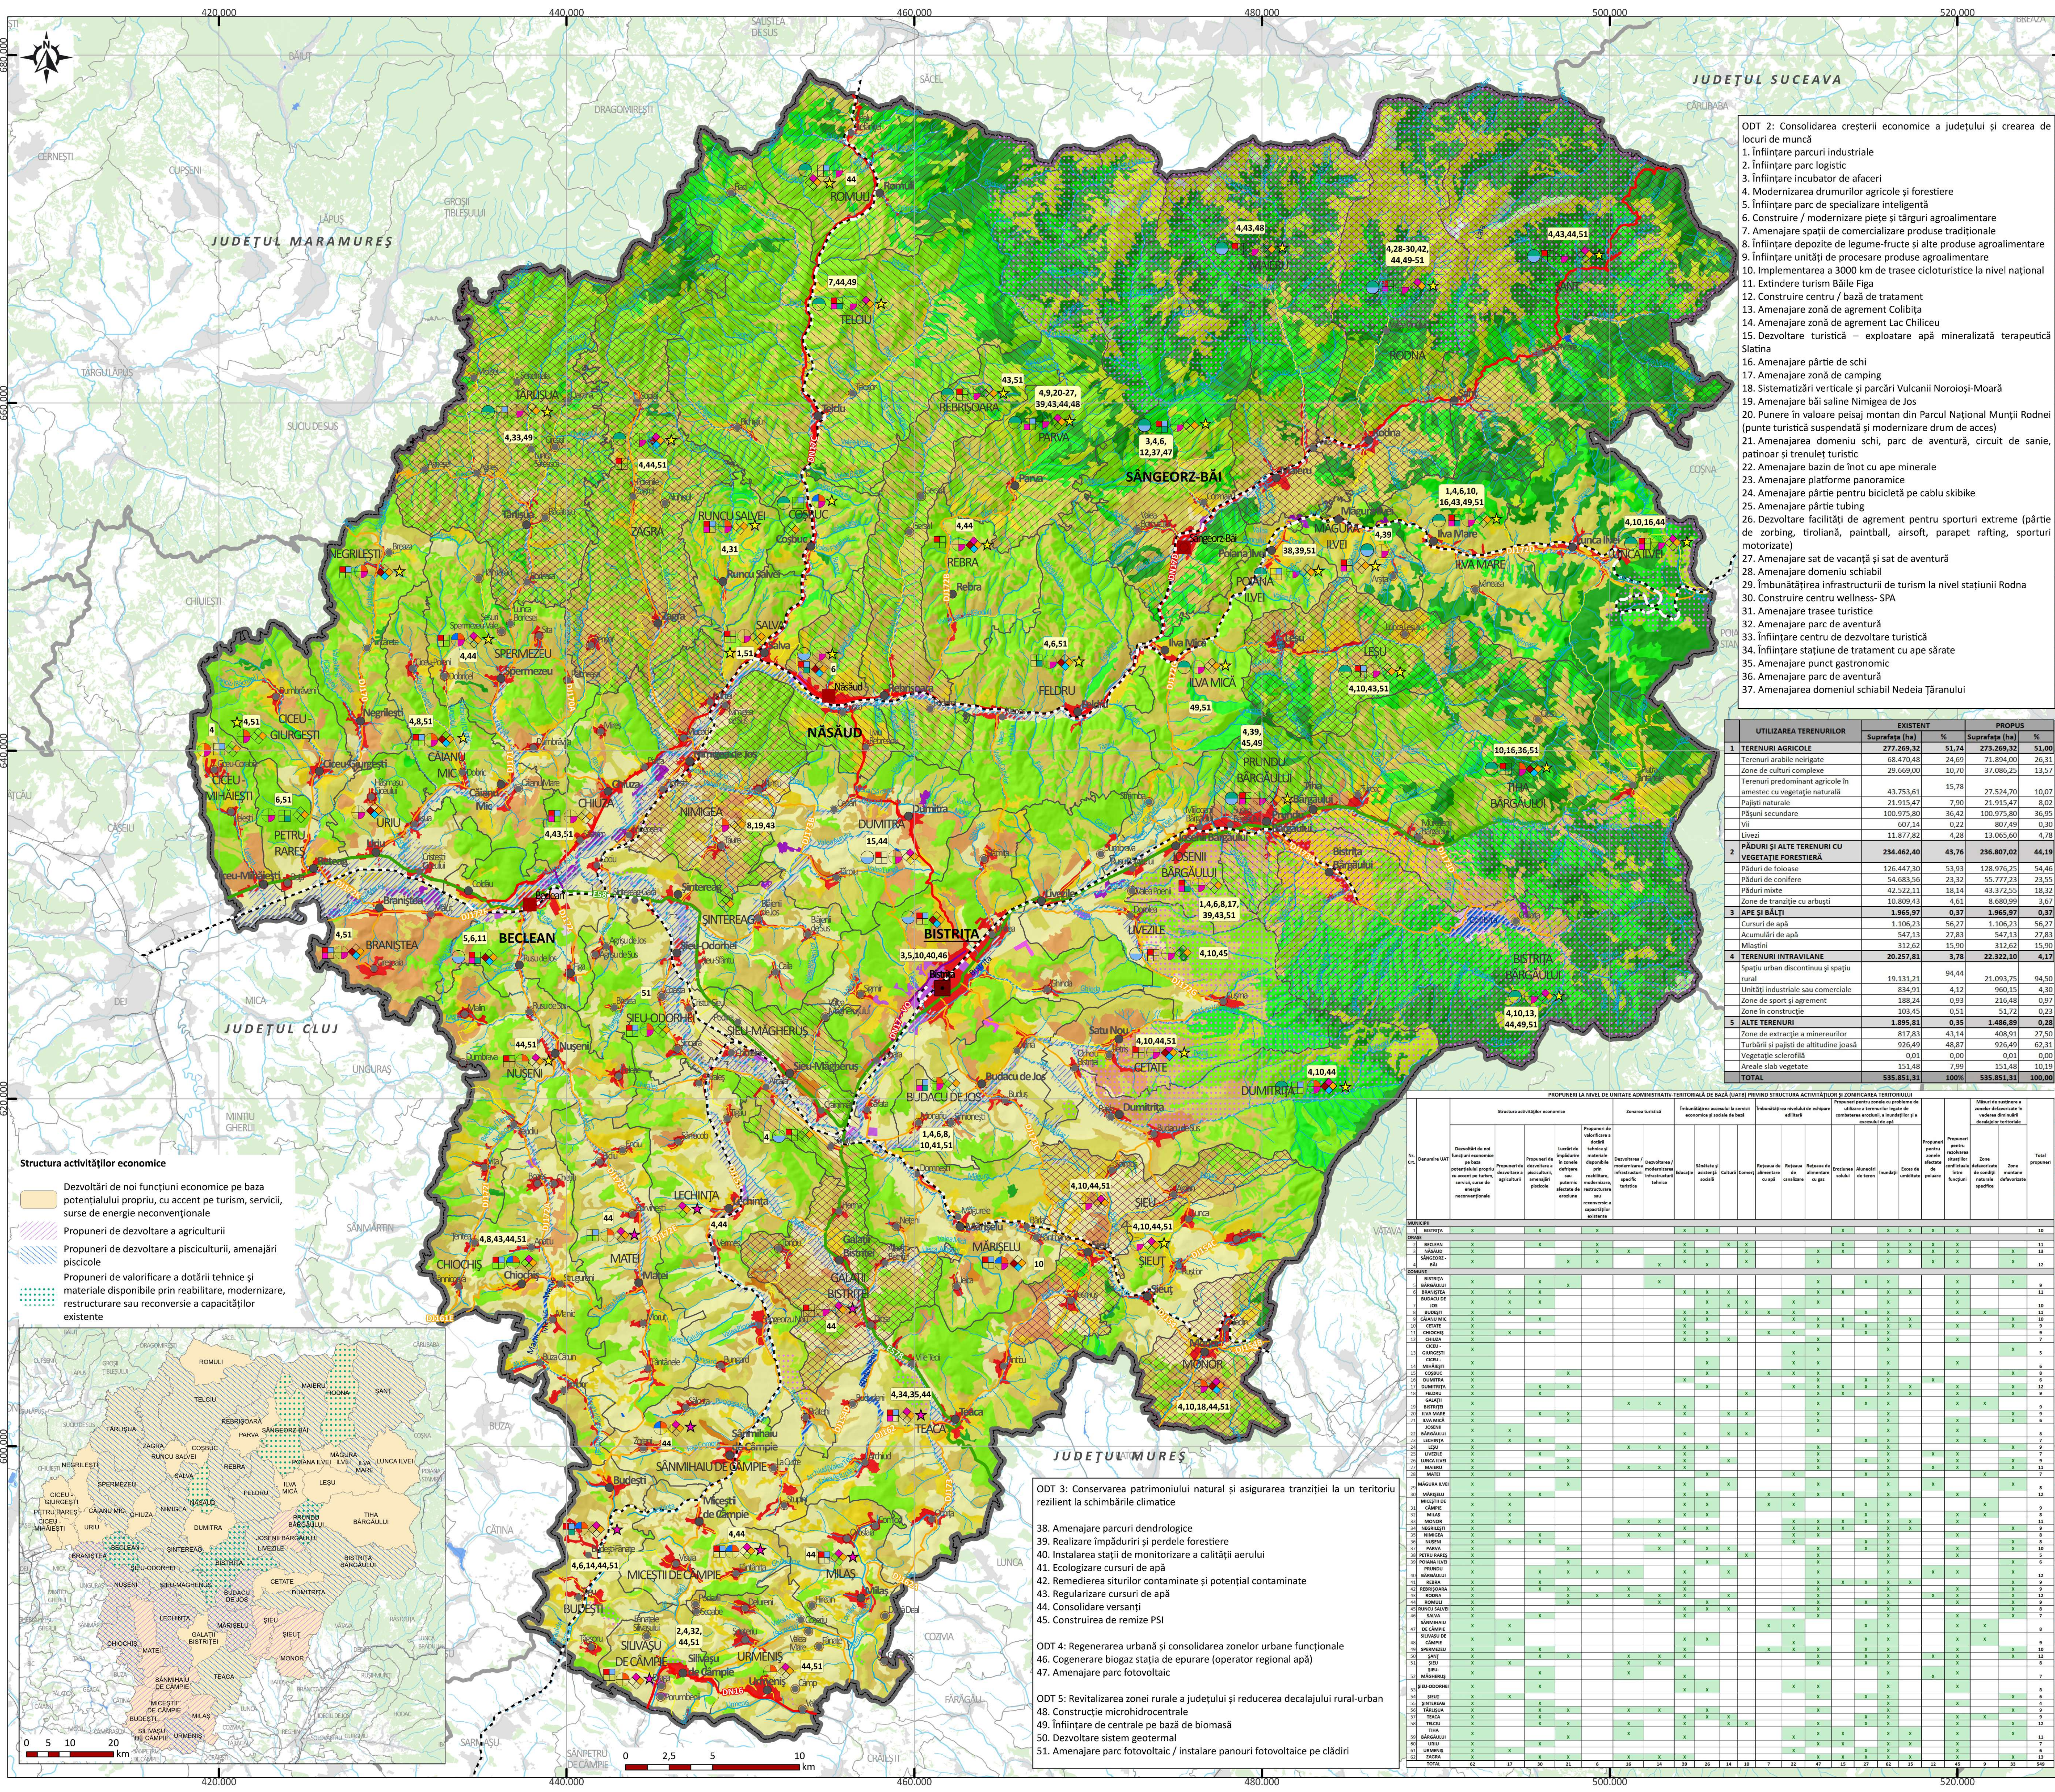

P.A.T.J. BISTRIȚA-NĂSĂUD
PLANUL DE AMENAJARE A TERITORIULUI JUDEȚEAN
BISTRIȚA - NĂSĂUD

PLANȘA NR. 4.2. STRUCTURA ACTIVITĂȚILOR ȘI ZONIFICAREA TERITORIULUI
PROPUNERI

Legenda generală

Municipii de importanță națională (reședință de județ)

Oraș

Sat reședință de comună

Sat aparținător sau localitate componentă

Limite administrative

Limita teritoriului județean

Limita județelor vecine

Limita UATB

Hidrografie

Curs de apă principal

Curs de apă secundar

Lacuri, iazuri, bălți

Infrastructura de comunicație rutieră

Drum național-european

Drum național

Drum județean

Drum comunal

Variantă /centură ocolitoare

Infrastructura de comunicație feroviară

Cale ferată

Inundații

Exces de umiditate

Areal inundabil în scenariul mediu (Q1%)

Propuneri pentru rezolvarea situațiilor conflictuale între funcțiuni

Măsuri de susținere a zonelor defavorizate în vederea diminuării decalajelor teritoriale

Zone montane defavorizate

Zone defavorizate de condiții naturale specifice

Zonificarea teritoriului - Utilizarea terenurilor

Terenuri arabile neirigate

Zone de culturi complexe

Terenuri predominant agricole în amestec cu vegetație naturală

Pajiști naturale

Pășuni secundare

Vii

Livezi

Păduri și alte terenuri forestiere

Păduri de conifere

Păduri de foioase

Păduri mixte

Zone de tranziție cu arbuști

Terenuri intravilane

Spațiu urban discontinuu și spațiu rural

Unități industriale sau comerciale

Zone de sport și agrement

Zone în construcție

Ape și bălți

Acumulări de apă

Cursuri de apă

Mlaștini

Alte terenuri

Zone de extracție a minereurilor

Vegetație sclerofilă

Turbării și pajiști de altitudine joasă

Areele slab vegetate

Legenda specifică

Lucrări de împădurire în zonele defrișare sau puternic afectate de eroziune

Reducerea poluării în zonele afectate

Zonarea turistică

Dezvoltarea / modernizarea infrastructurii specific turistice

Dezvoltarea / modernizarea infrastructurii tehnice

Îmbunătățirea accesului la servicii economice și sociale de bază

Educație

Sănătate și asistență socială

Cultură

Comerț

Îmbunătățirea nivelului de echipare edilitară

Rețeaua de alimentare cu apă

Rețeaua de canalizare

Rețeaua de alimentare cu gaz

Localități pentru care se propune îmbunătățirea transportului public rutier

Localități pentru care se propune îmbunătățirea transportului feroviar

Propuneri pentru zonele cu probleme de utilizare a terenurilor legate de combaterea eroziunii, a inundațiilor și a excesului de apă

Eroziunea solului

Alunecări de teren

Titlu proiect:
ELABORARE PLAN DE AMENAJARE A TERITORIULUI JUDEȚEAN BISTRIȚA - NĂSĂUD

Titlu planșă:
Planșa nr. 4.2. Structura activităților și zonificarea teritoriului Propuneri

Director de proiect:
Șef lucr. dr. geogr.-urb.
Sandu-Ciprian MOLDOVAN

Consultant științific:
Acad. prof. univ. dr. geogr.-urb.
BENEDEK József

Specialiști-consultanți:
Ec.-urb. dr. geogr. Marius CRISTEA
Conf. univ. dr. geogr.-urb. Sorin FILIP
Conf. univ. dr. geogr.-urb. Iuliu VESCAN
Prof. univ. dr. habil. geogr.-urb. Ștefan DEZSI
Conf. univ. dr. geogr.-urb. Raularian RUSU

Șef lucr. dr. ing. Sanda ROȘCA
Ing. urb. Niculina NEGOIȚĂ
Dr. Iulia HĂRĂNGA
Șef lucr. dr. Csaba HORVATH

Specialiști GIS-Întocmii planșă
Conf. univ. dr. Titus-Cristian MAN

Dr. Cosmina-Daniela URSU
Conf. univ. dr. Ioan FODOREAN

Geomat. dr. geogr. Bogdan-Eugen DOLEAN

Beneficiar:
CONSILIUL JUDEȚEAN BISTRIȚA - NĂSĂUD

Data
11.2025

Contract
18213 / 10.06.2025

Nr. planșă
nr. 4.2.

Scara
1:125000

Contractant general:
UNIVERSITATEA BABEȘ-BOLYAI
Facultatea de Geografie